

Gemeinde Niederglatt

Siedlungsentwässerung

**Entlastungsleitung  
Bahnhofstrasse**


Schacht B100

Bauprojekt


**Grundriss und Schnitt 1:20**

Projekt-Nr. 99.04224 Plan-Nr. 5 Format 30/126  
Erstausgabe: 21.12.2017, SB/RV  
Revisionen: 04.04.2018 SB/RV

**Grundriss 1:20**

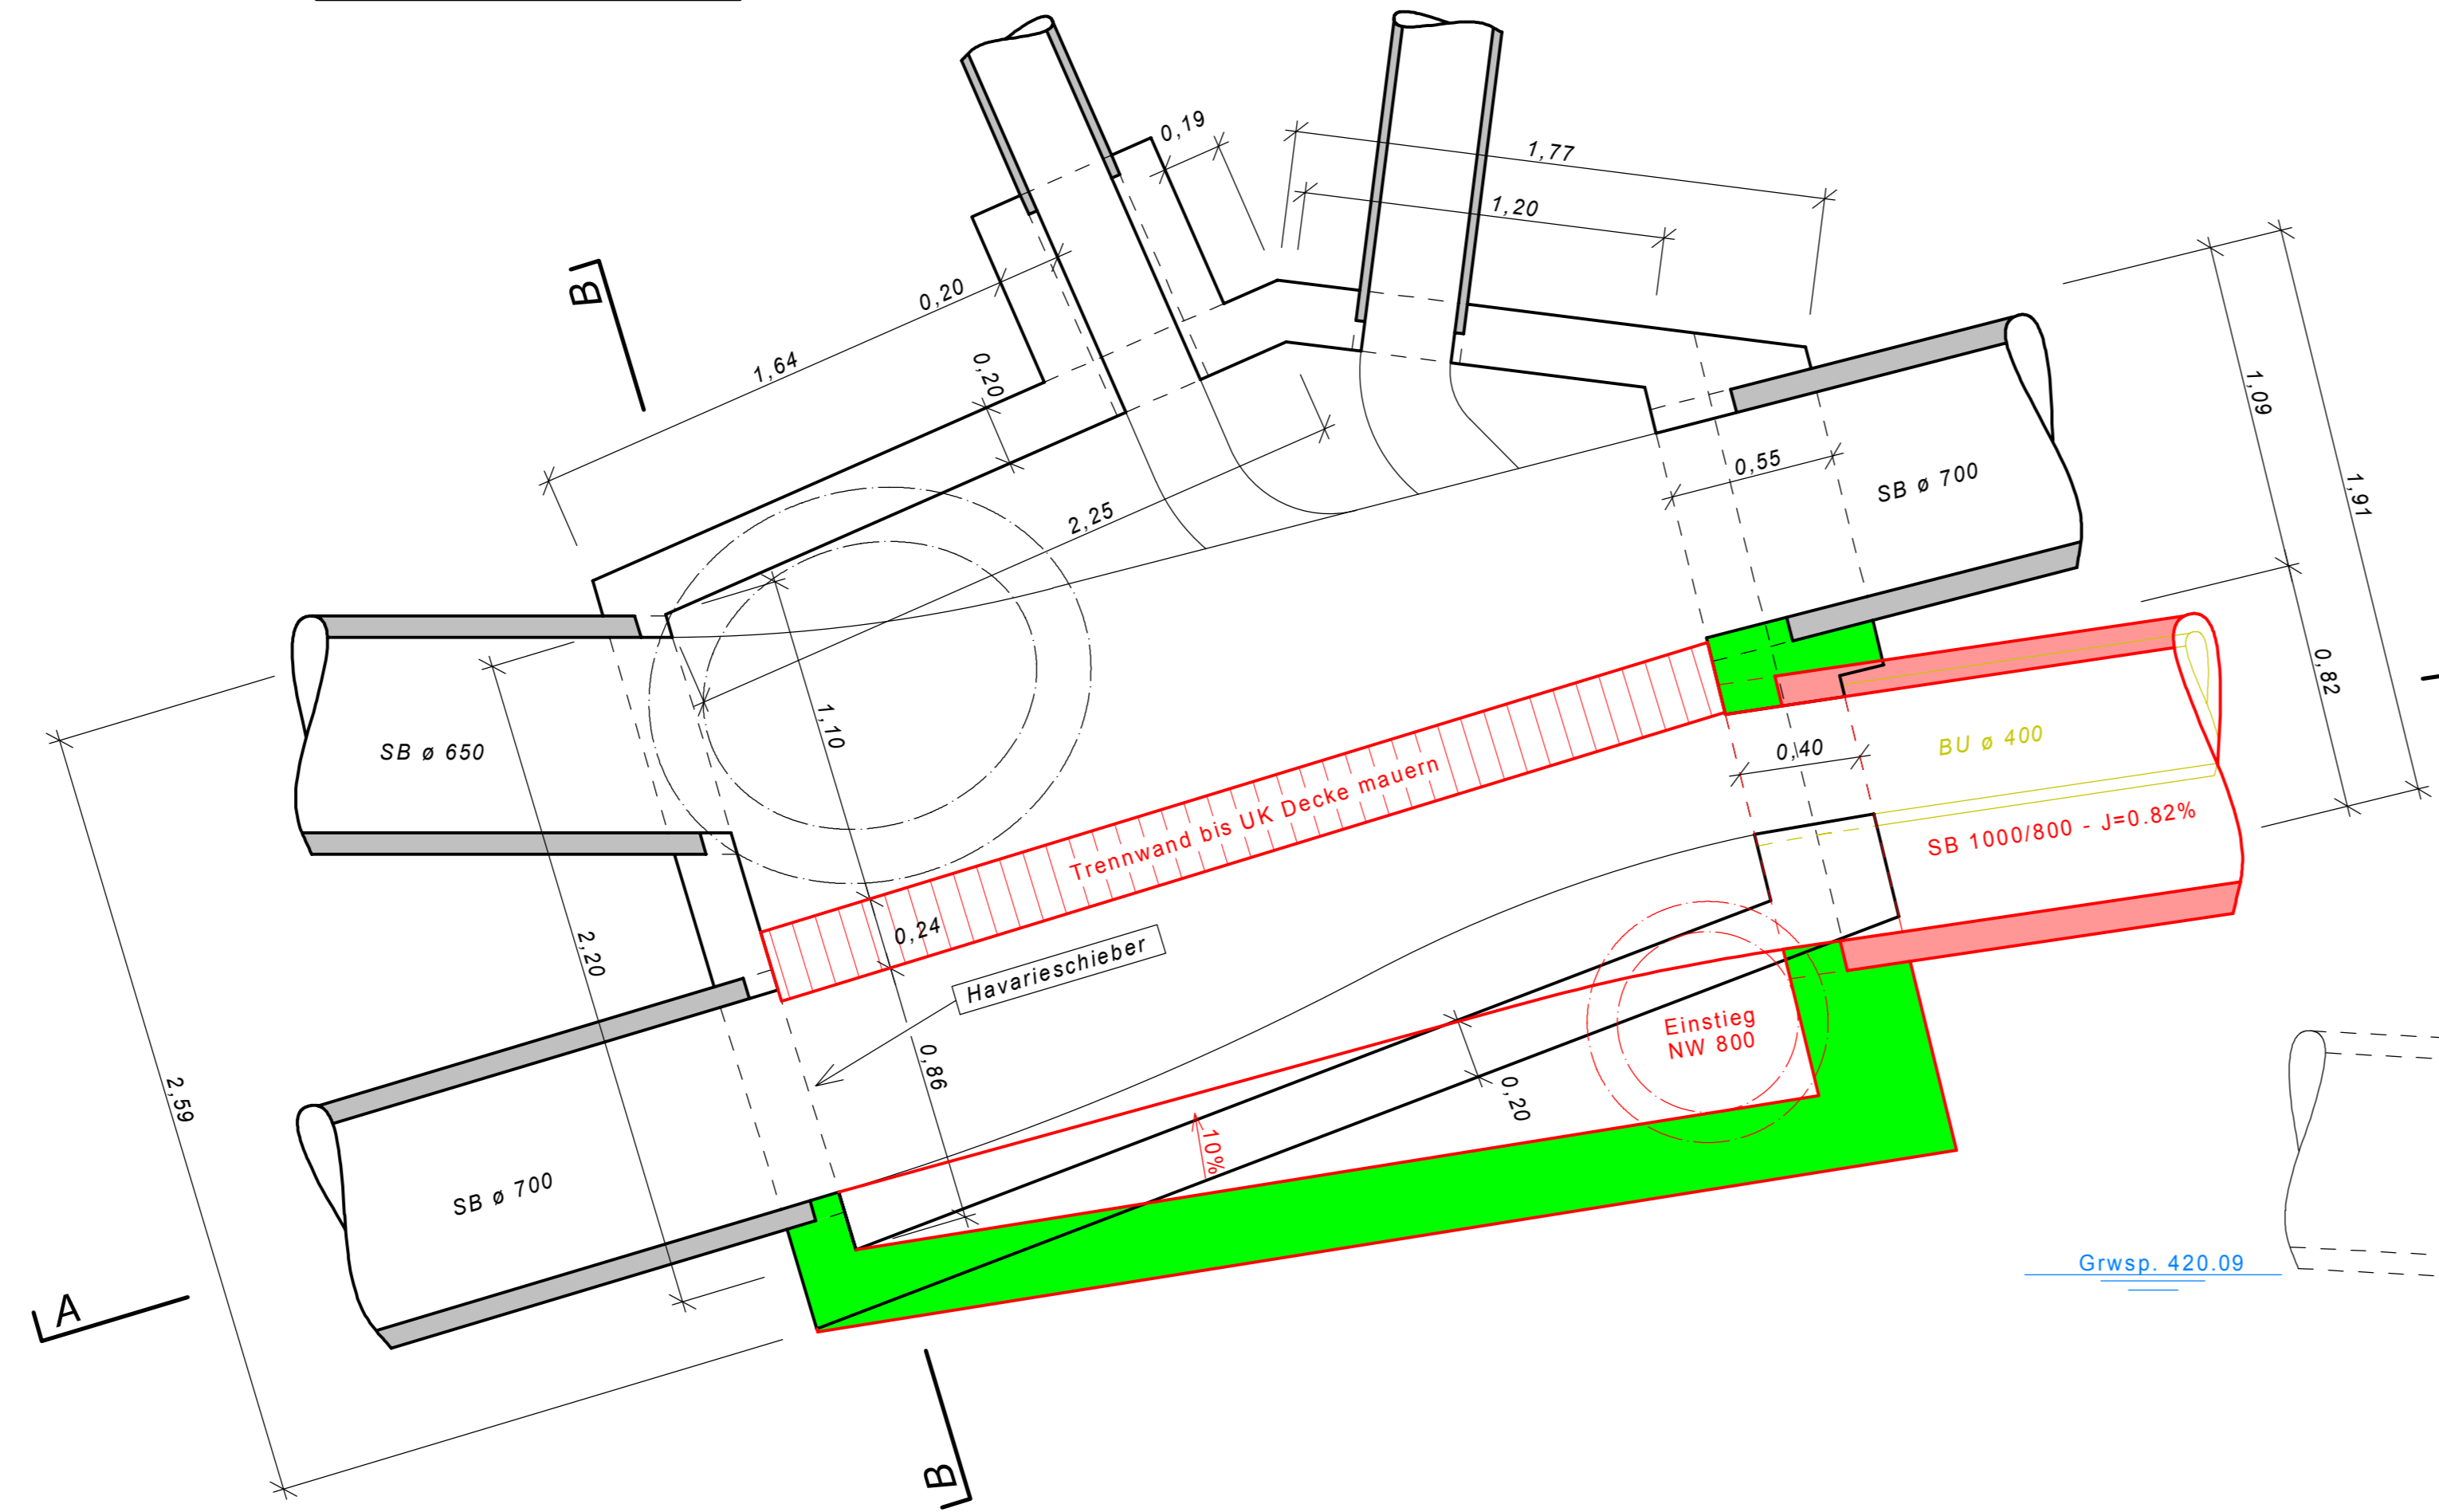

**Schnitt A-A**

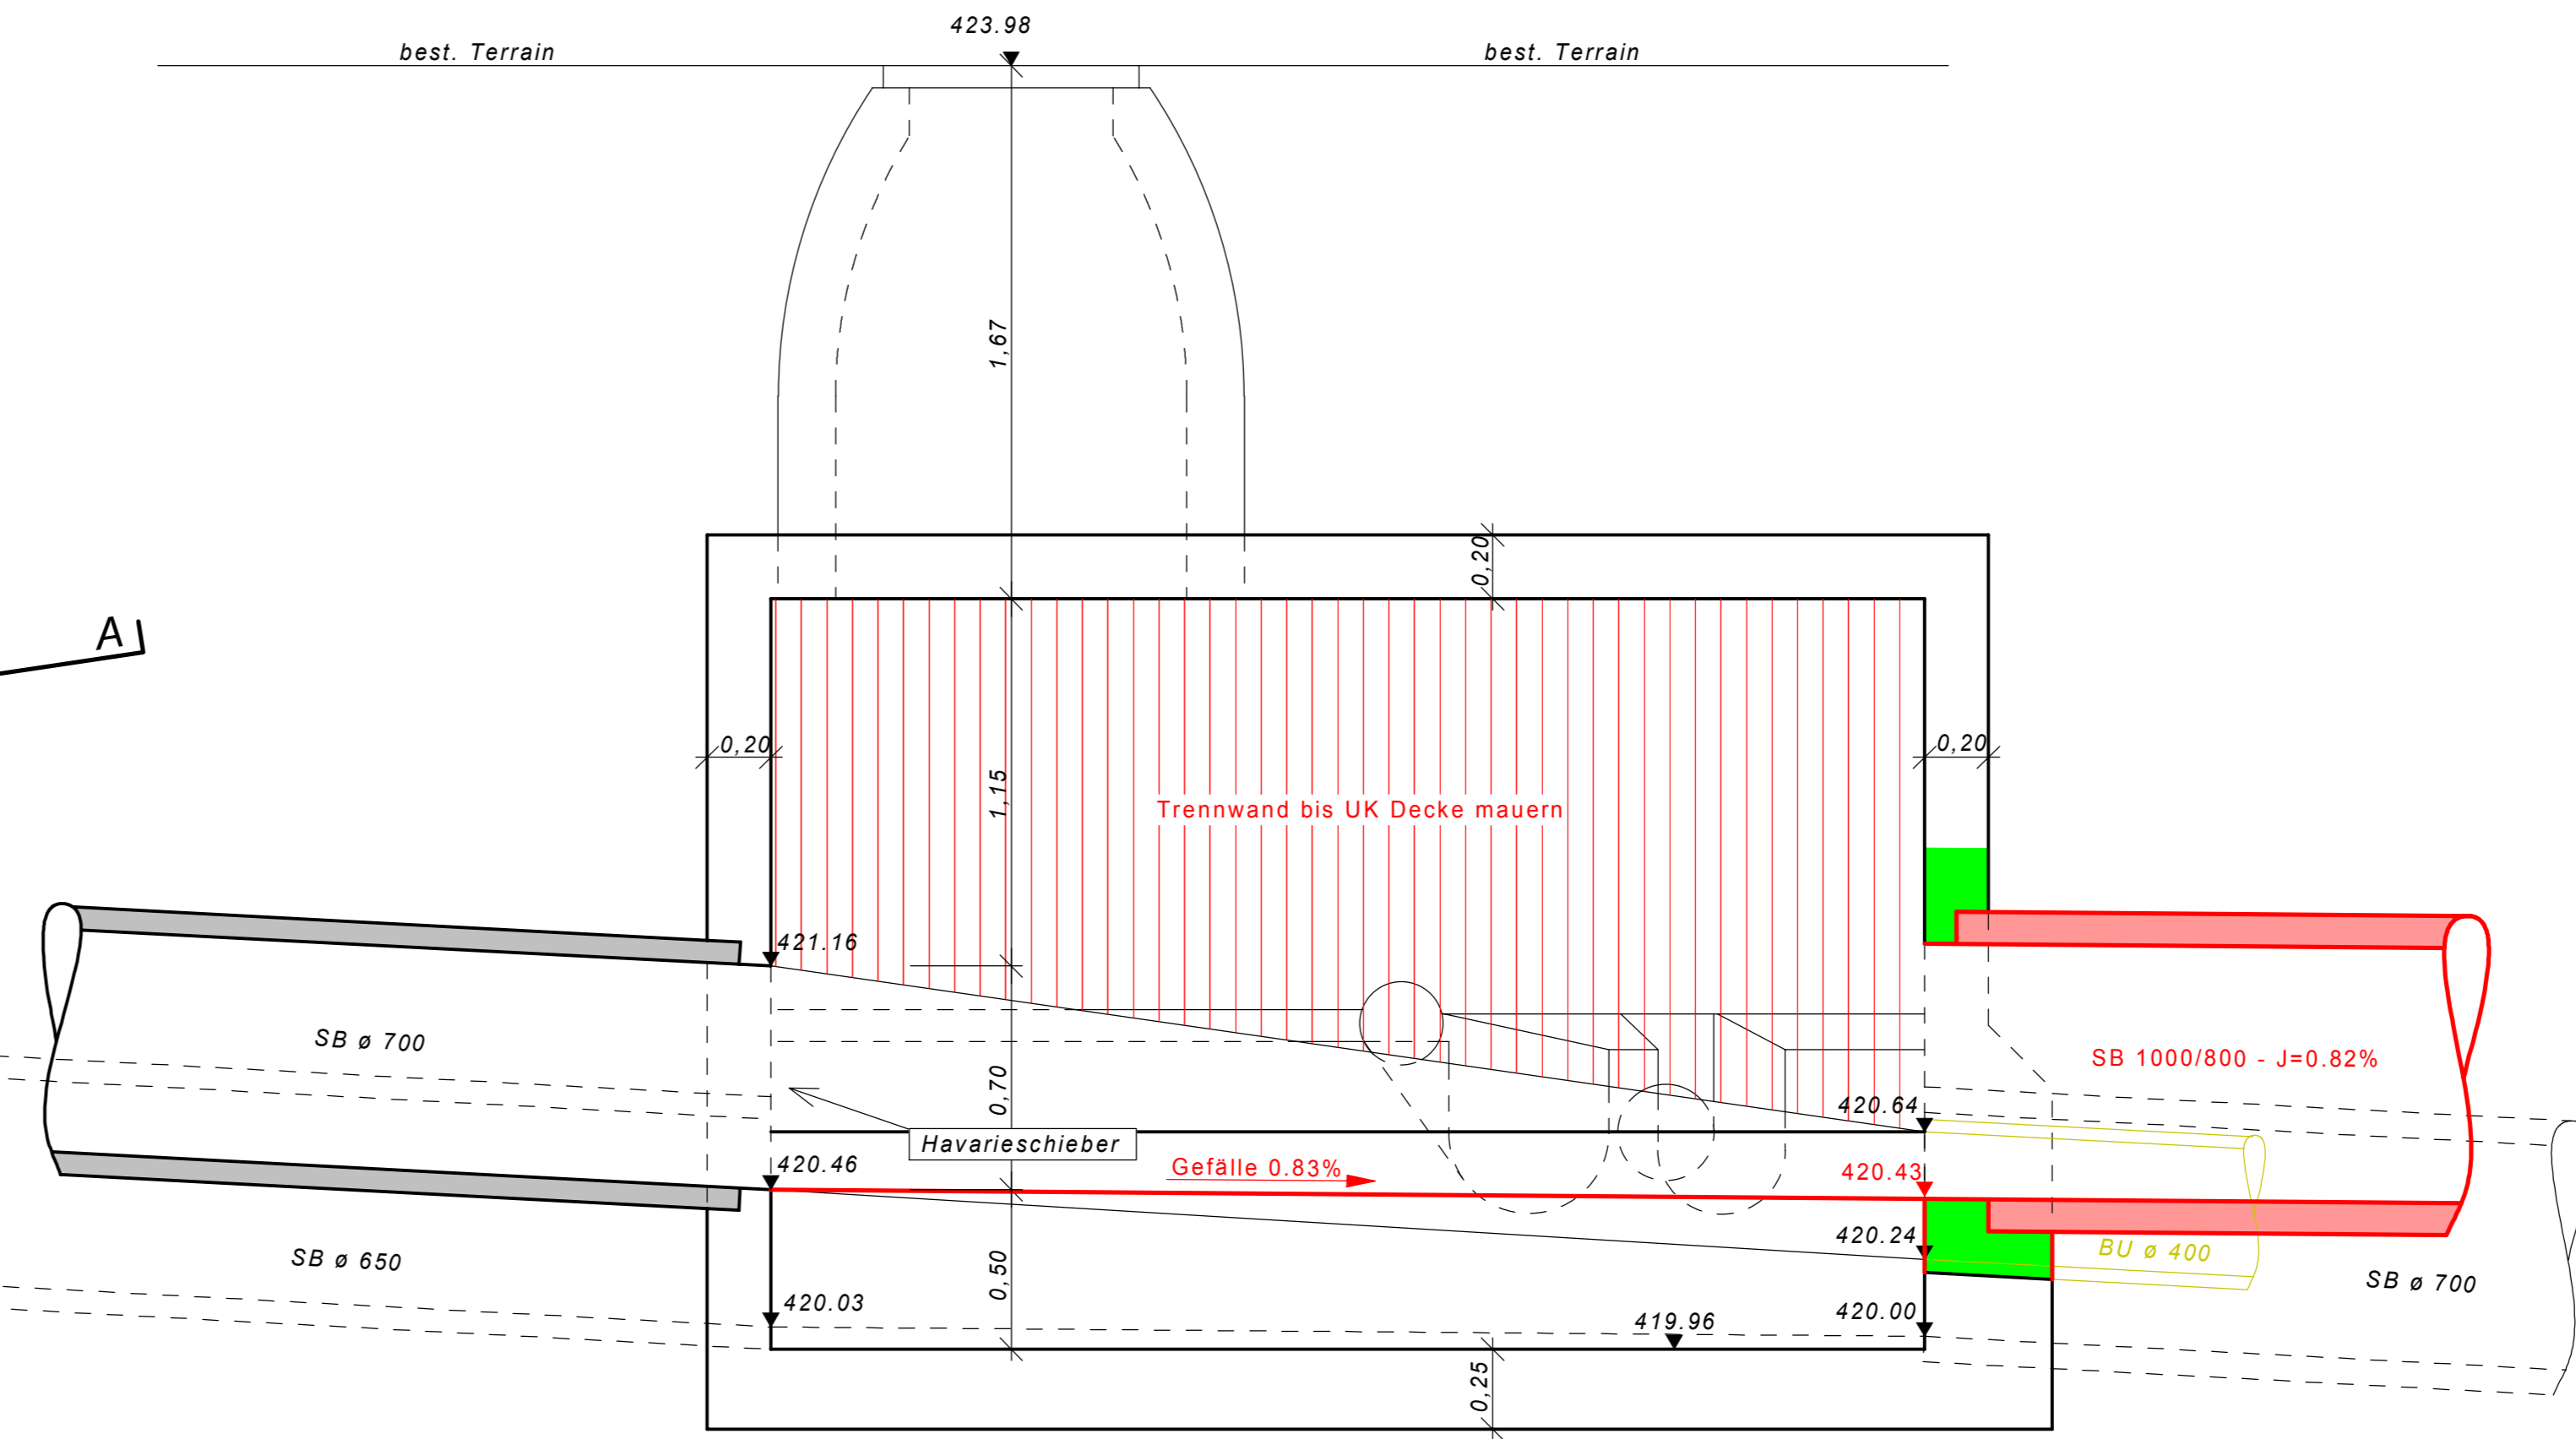

**Schnitt B-B**

