

Gemeinde Niederglatt

Siedlungsentwässerung

Entlastungsleitung Bahnhofstrasse

KS R409


Bauprojekt

Grundriss und Schnitte 1:20


Projekt-Nr. 99.04224 Plan-Nr. 8 Format 60/84
Erstausgabe: 21.12.2017, SB/RV
Revisionen: 04.04.2018 SB/RV

W:\Gemeinde\Niederglatt\99_04\04224_Bahnhofstrasse\Bauwerke & Schächte\Schacht KS R409.gyp

Schnitt A-A 1:20

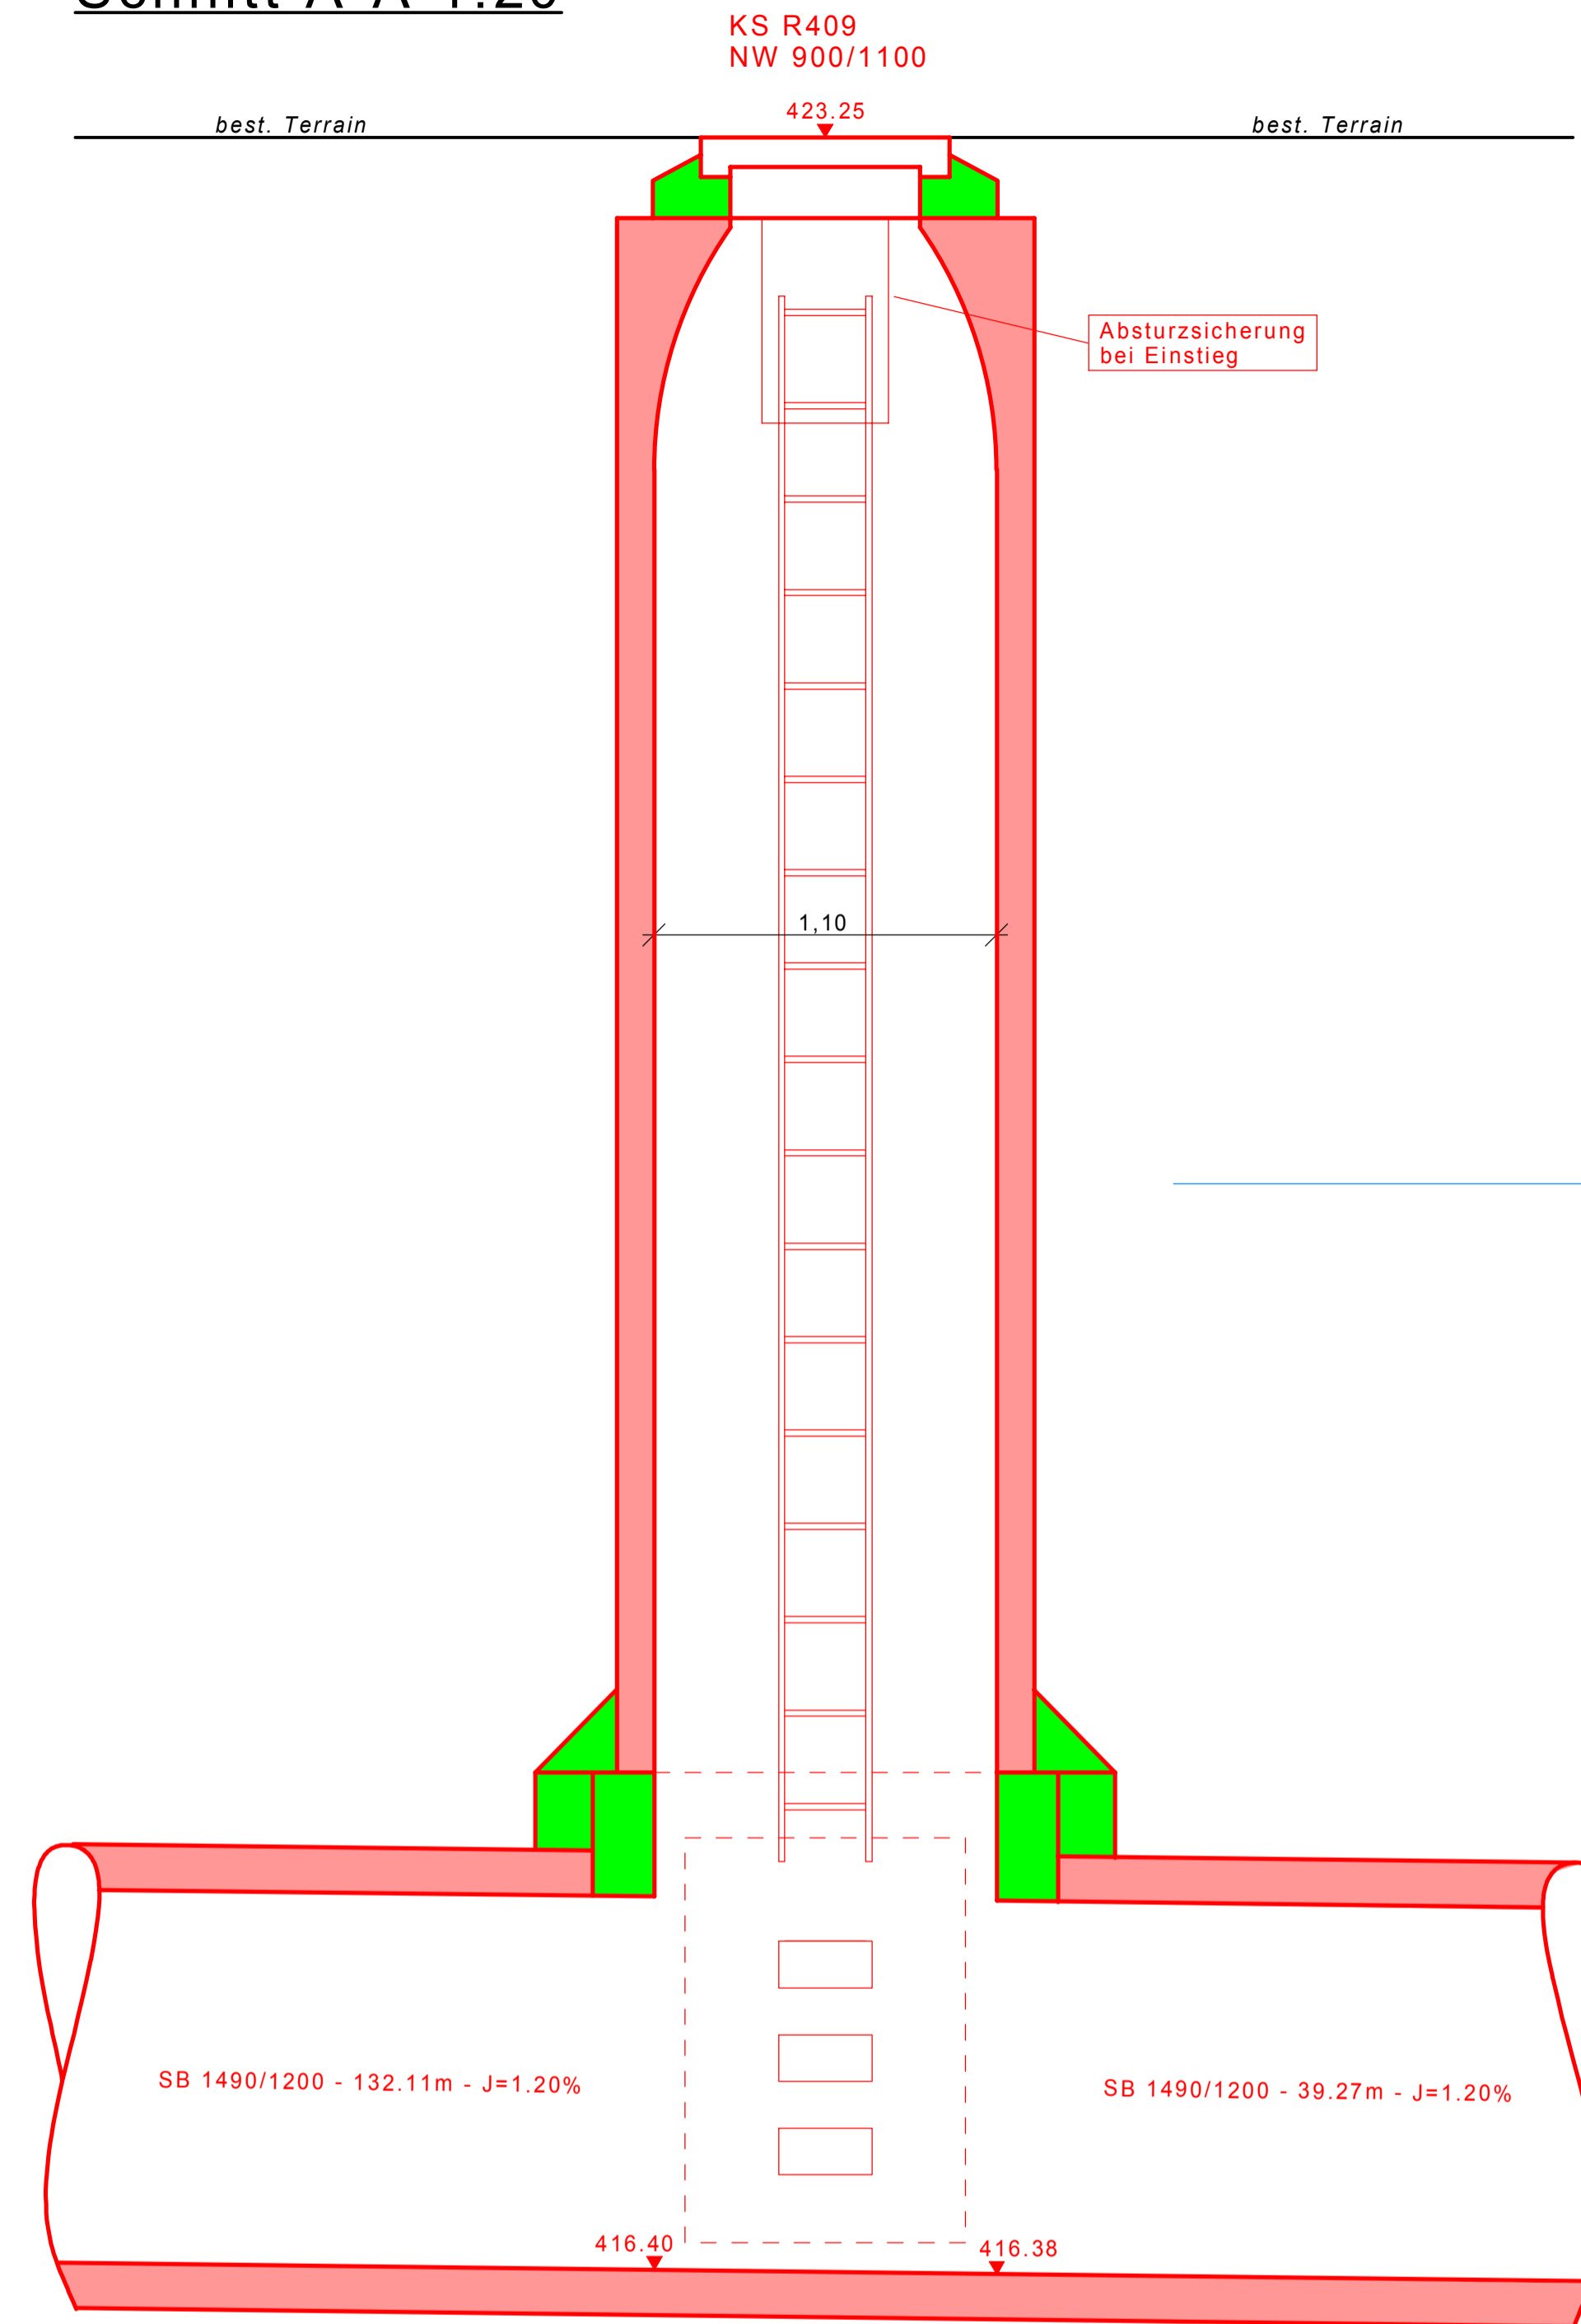

Schnitt B-B 1:20

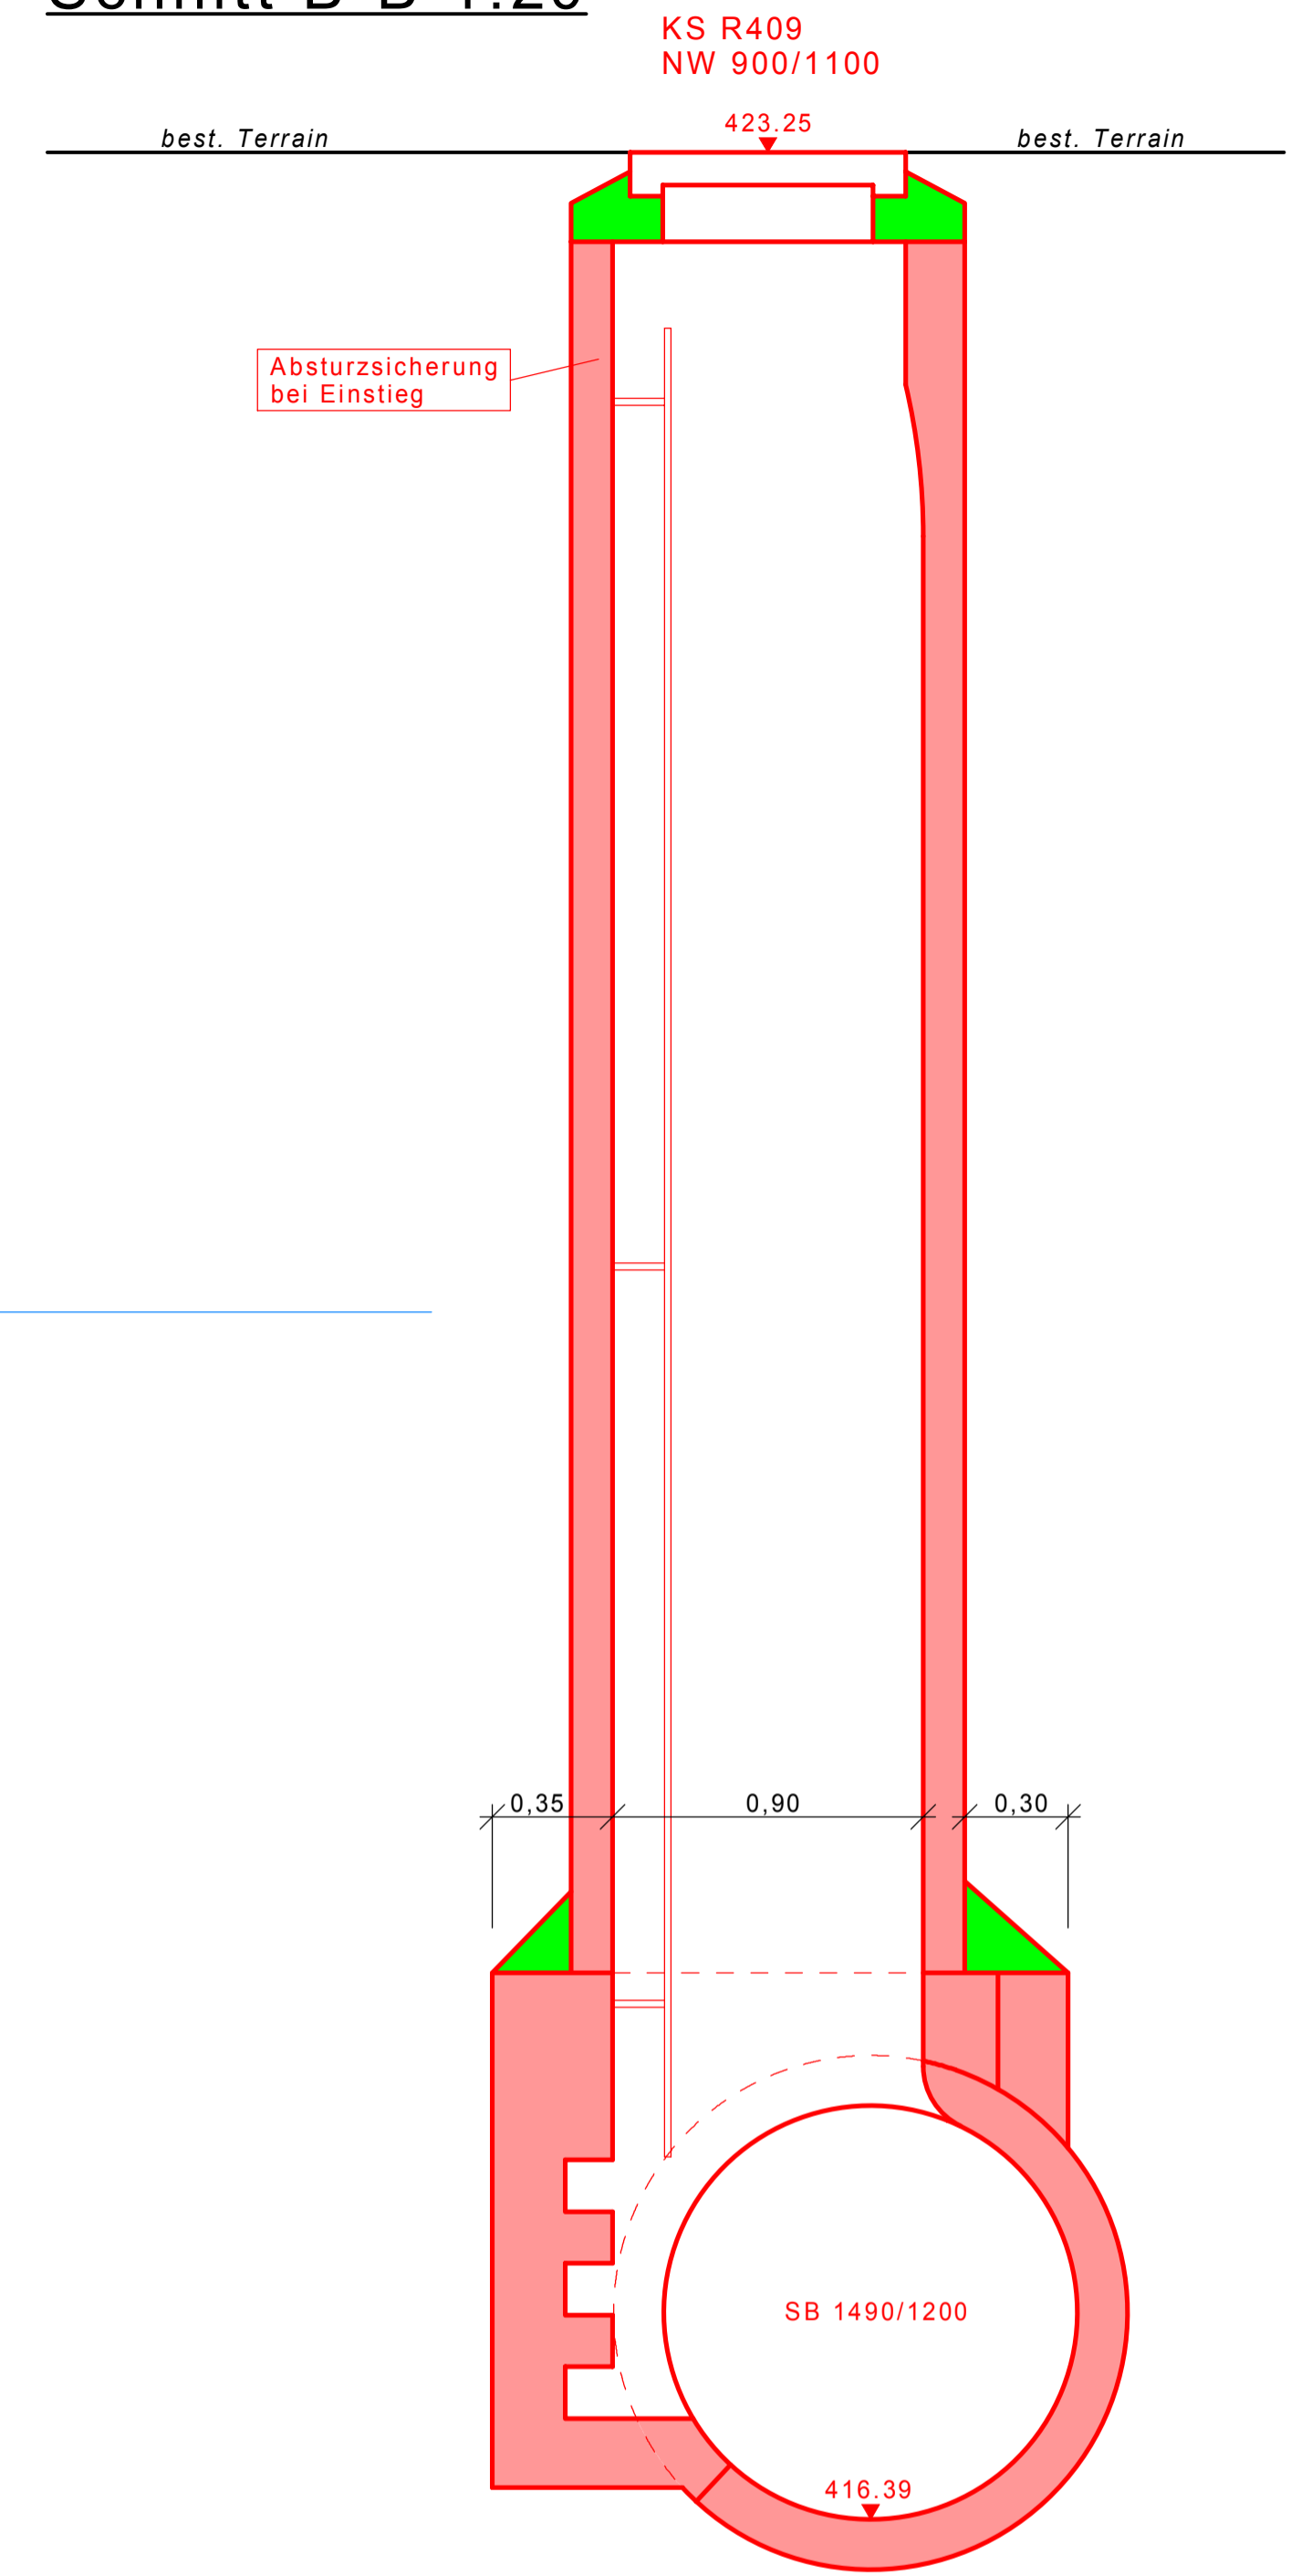

Grundriss 1:20

