


Gemeinde Niederglatt  
Siedlungsentwässerung  
**Entlastungskanal  
Bahnhofstrasse**  
Baugruben  
Bauprojekt

**Grundriss & Schnitte Gruben 1:50**


Projekt-Nr. 99.04224 Plan-Nr. 13Format 60/105  
Erstausgabe: 04.04.2018, SB/RV  
Revisionen:

W:\Gemeinde\Niederglatt\09\_04\04224\_Bahnhofstrasse\Startgrube\_Schnitt.gip


**Startgrube 1  
HWE B98 - Grundriss**

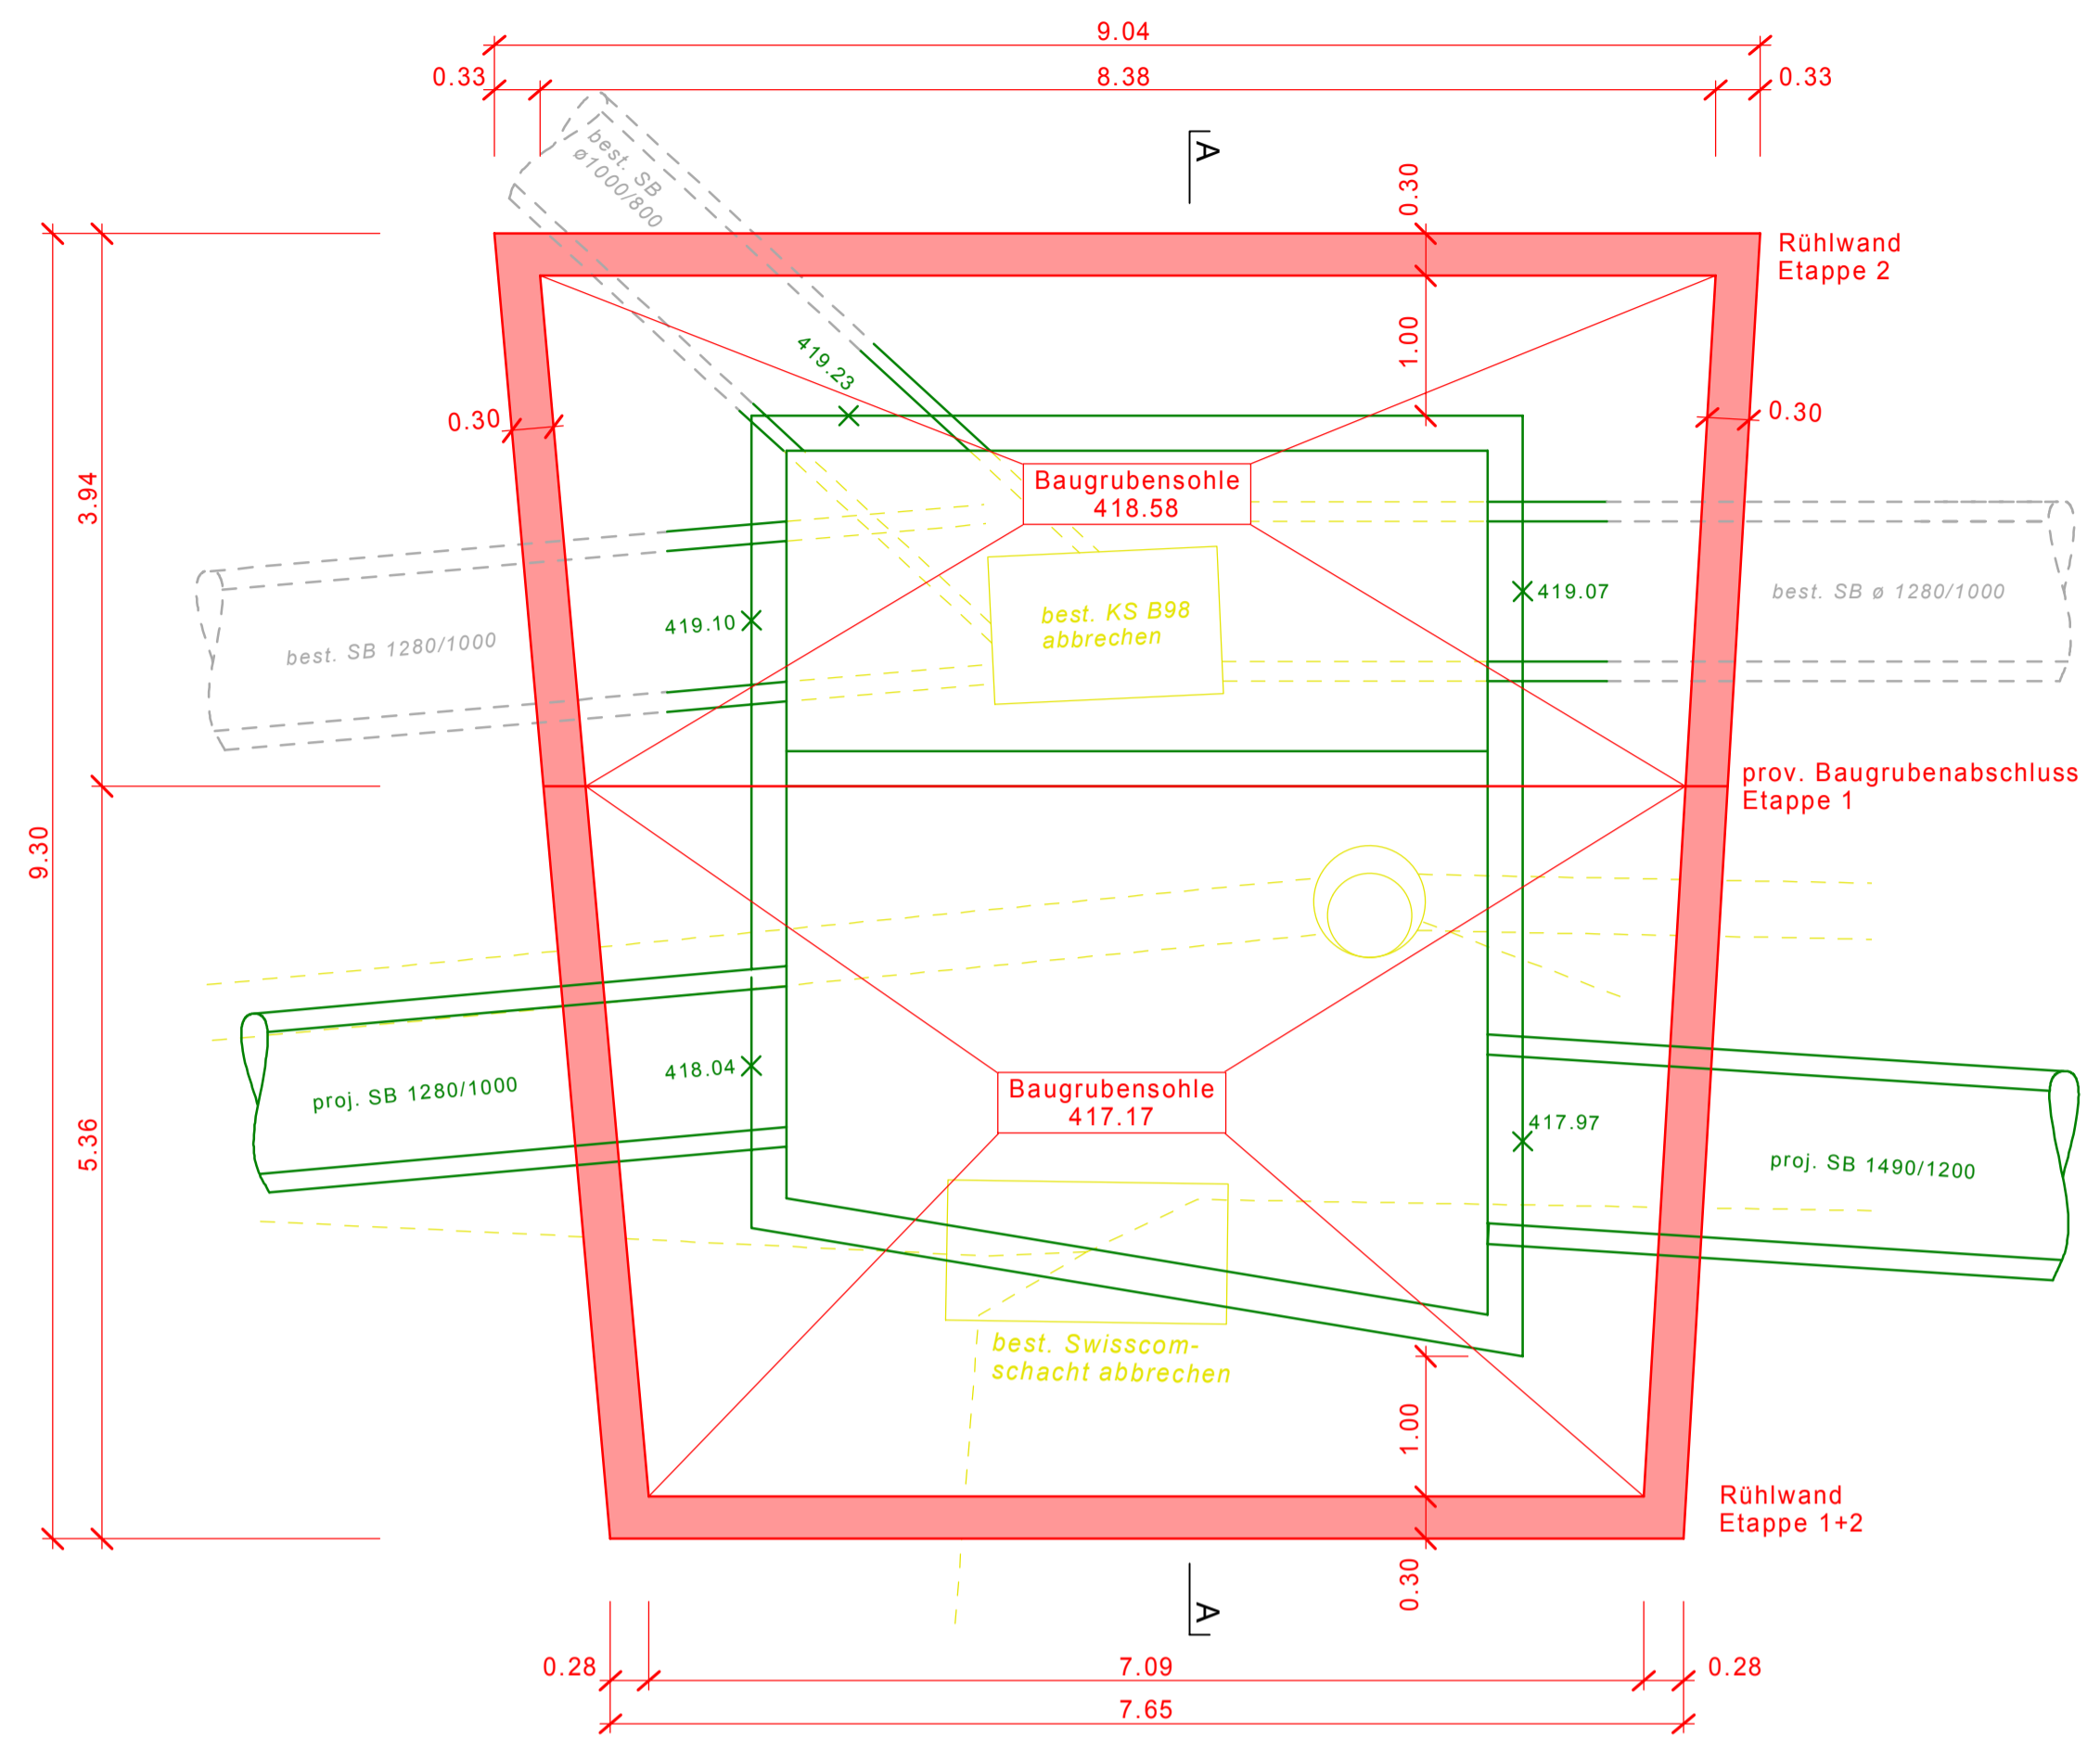


**Startgrube 1  
HWE B98 - Schnitt A-A**

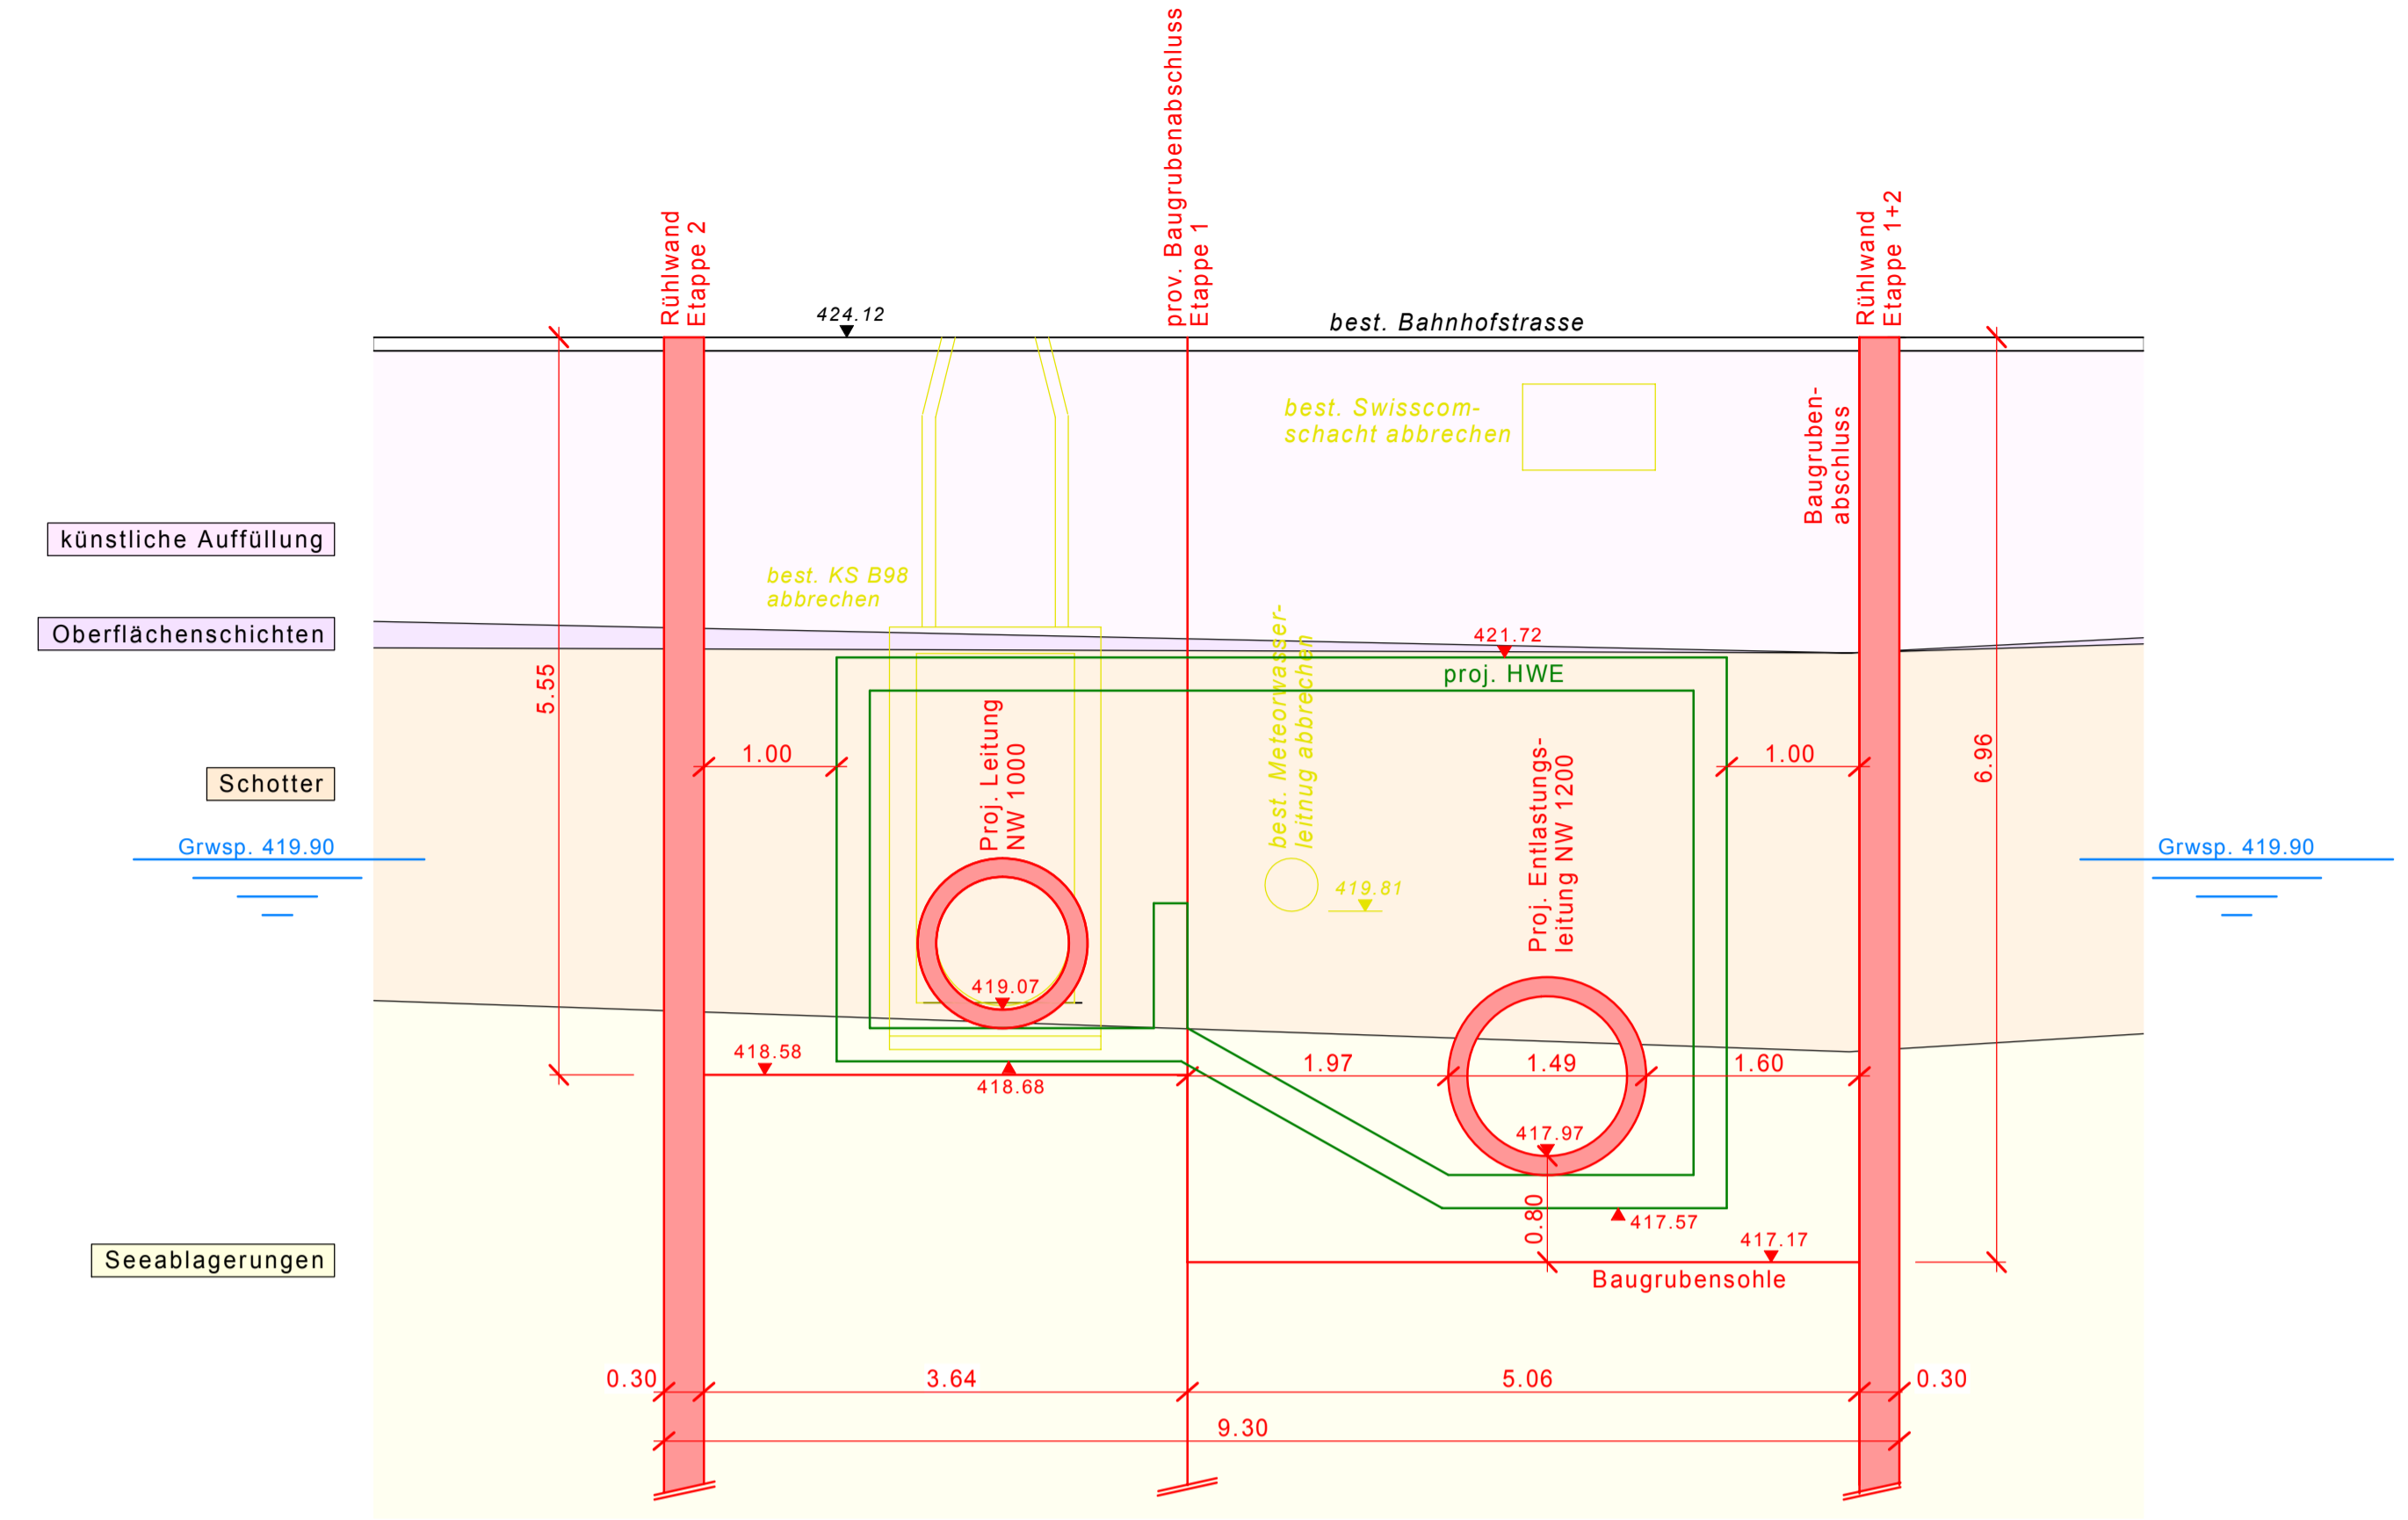


**Startgrube 2  
R408 - Grundriss**

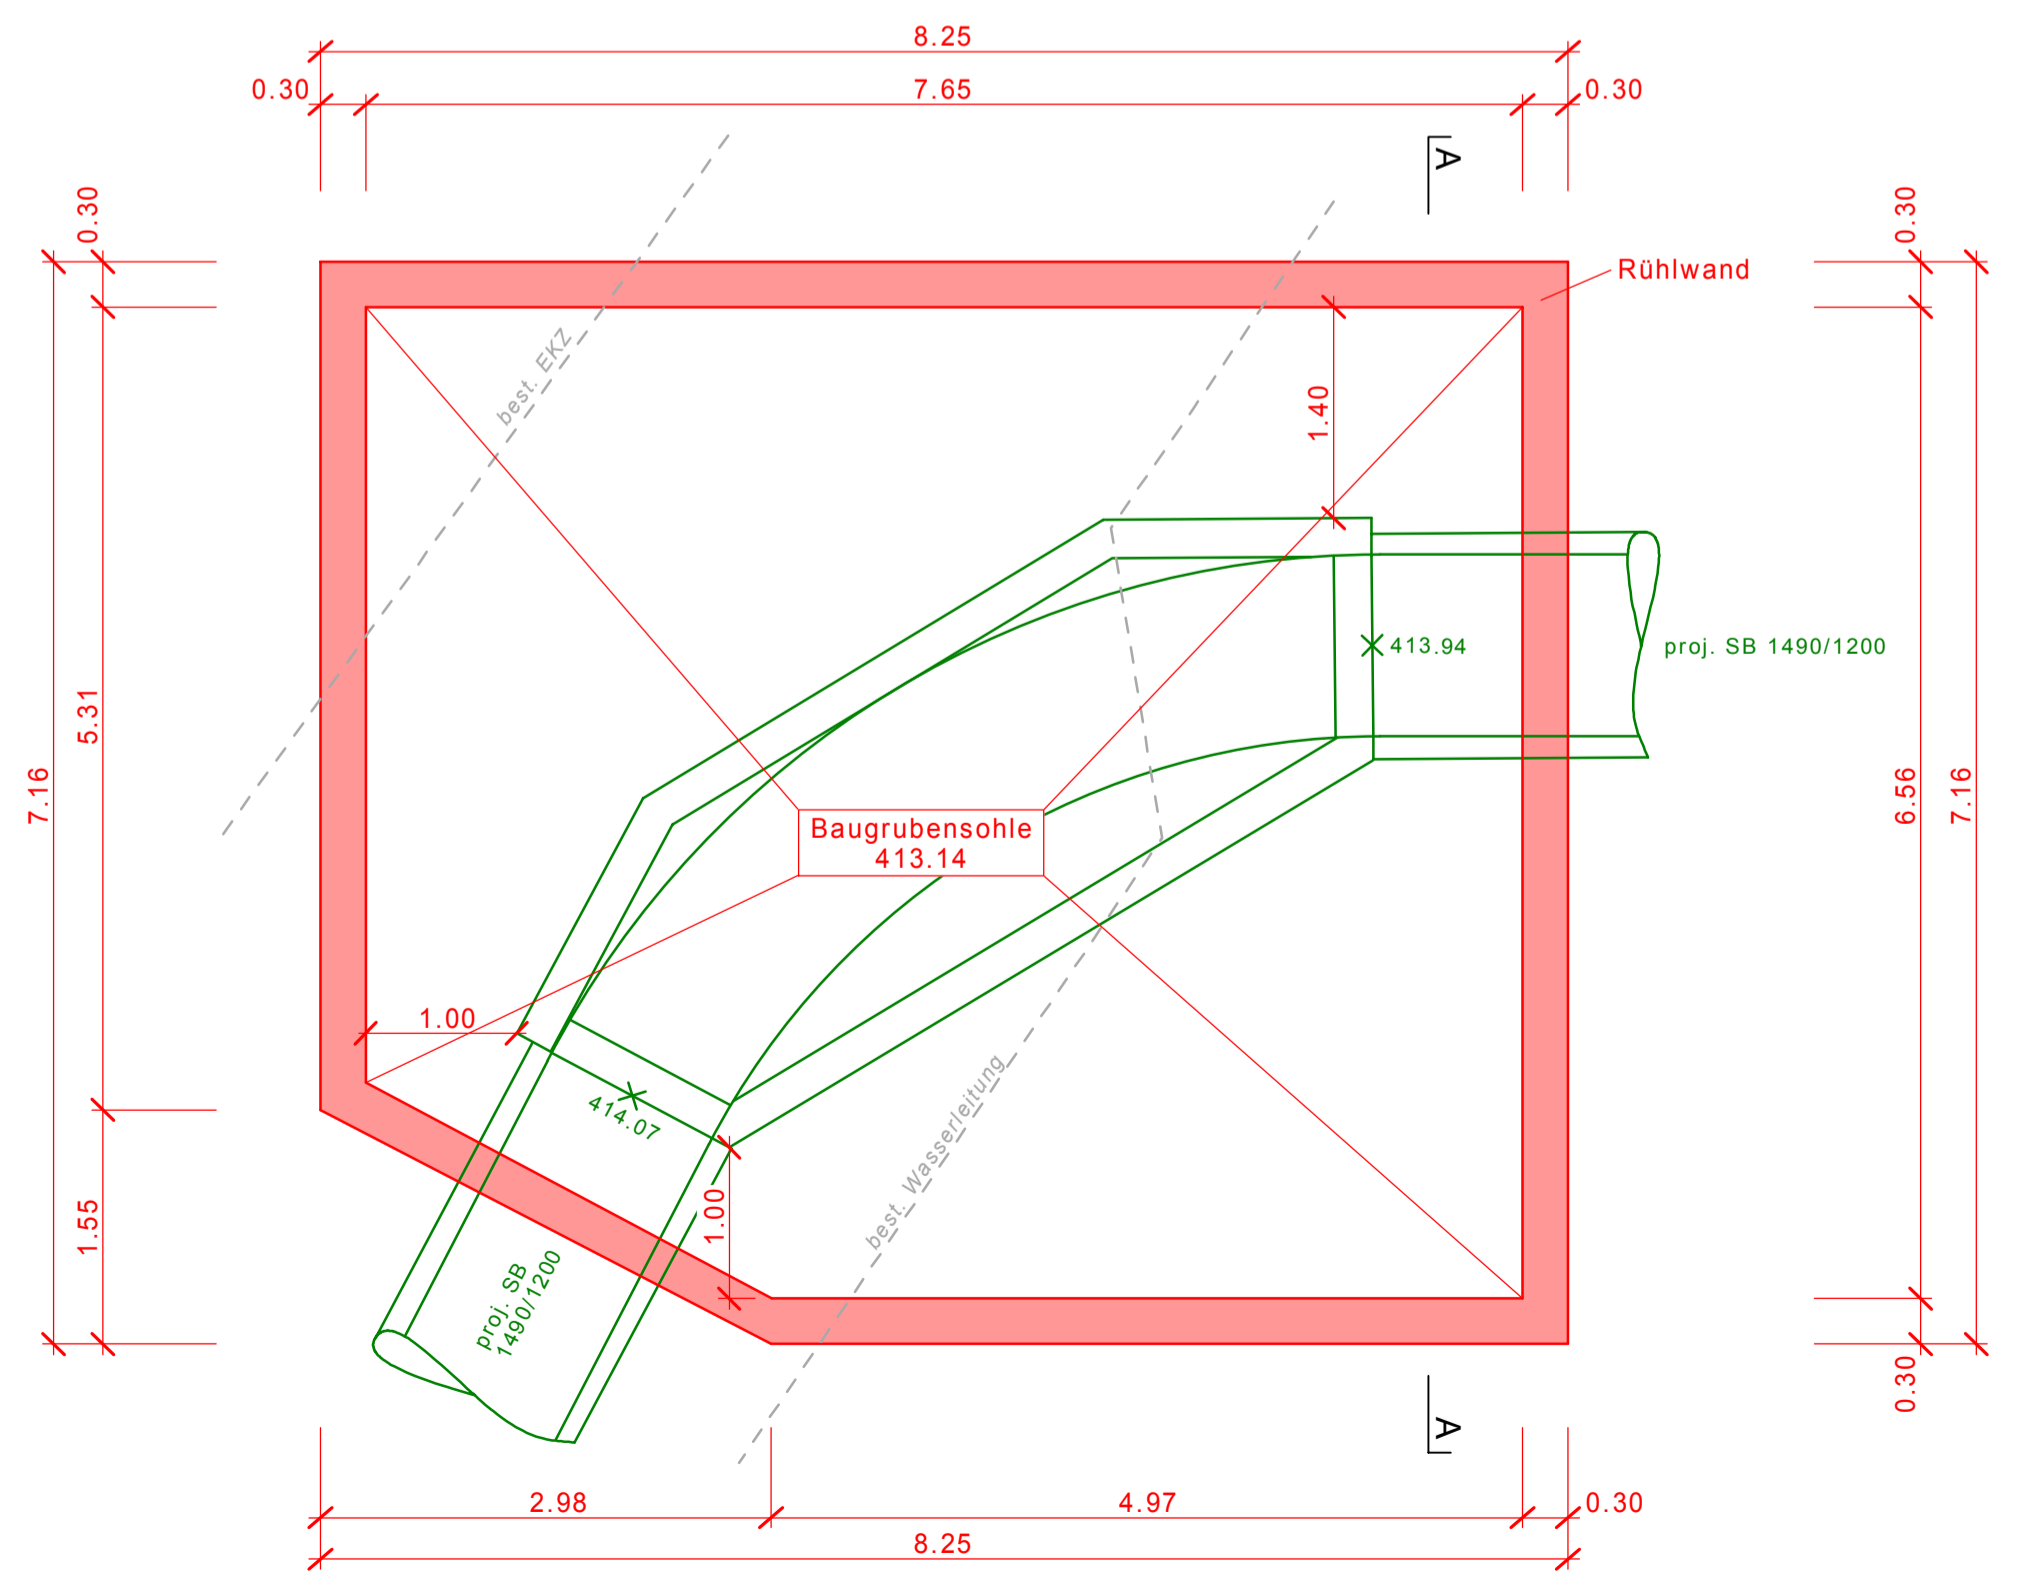

**Startgrube 2  
R408 - Schnitt A-A**

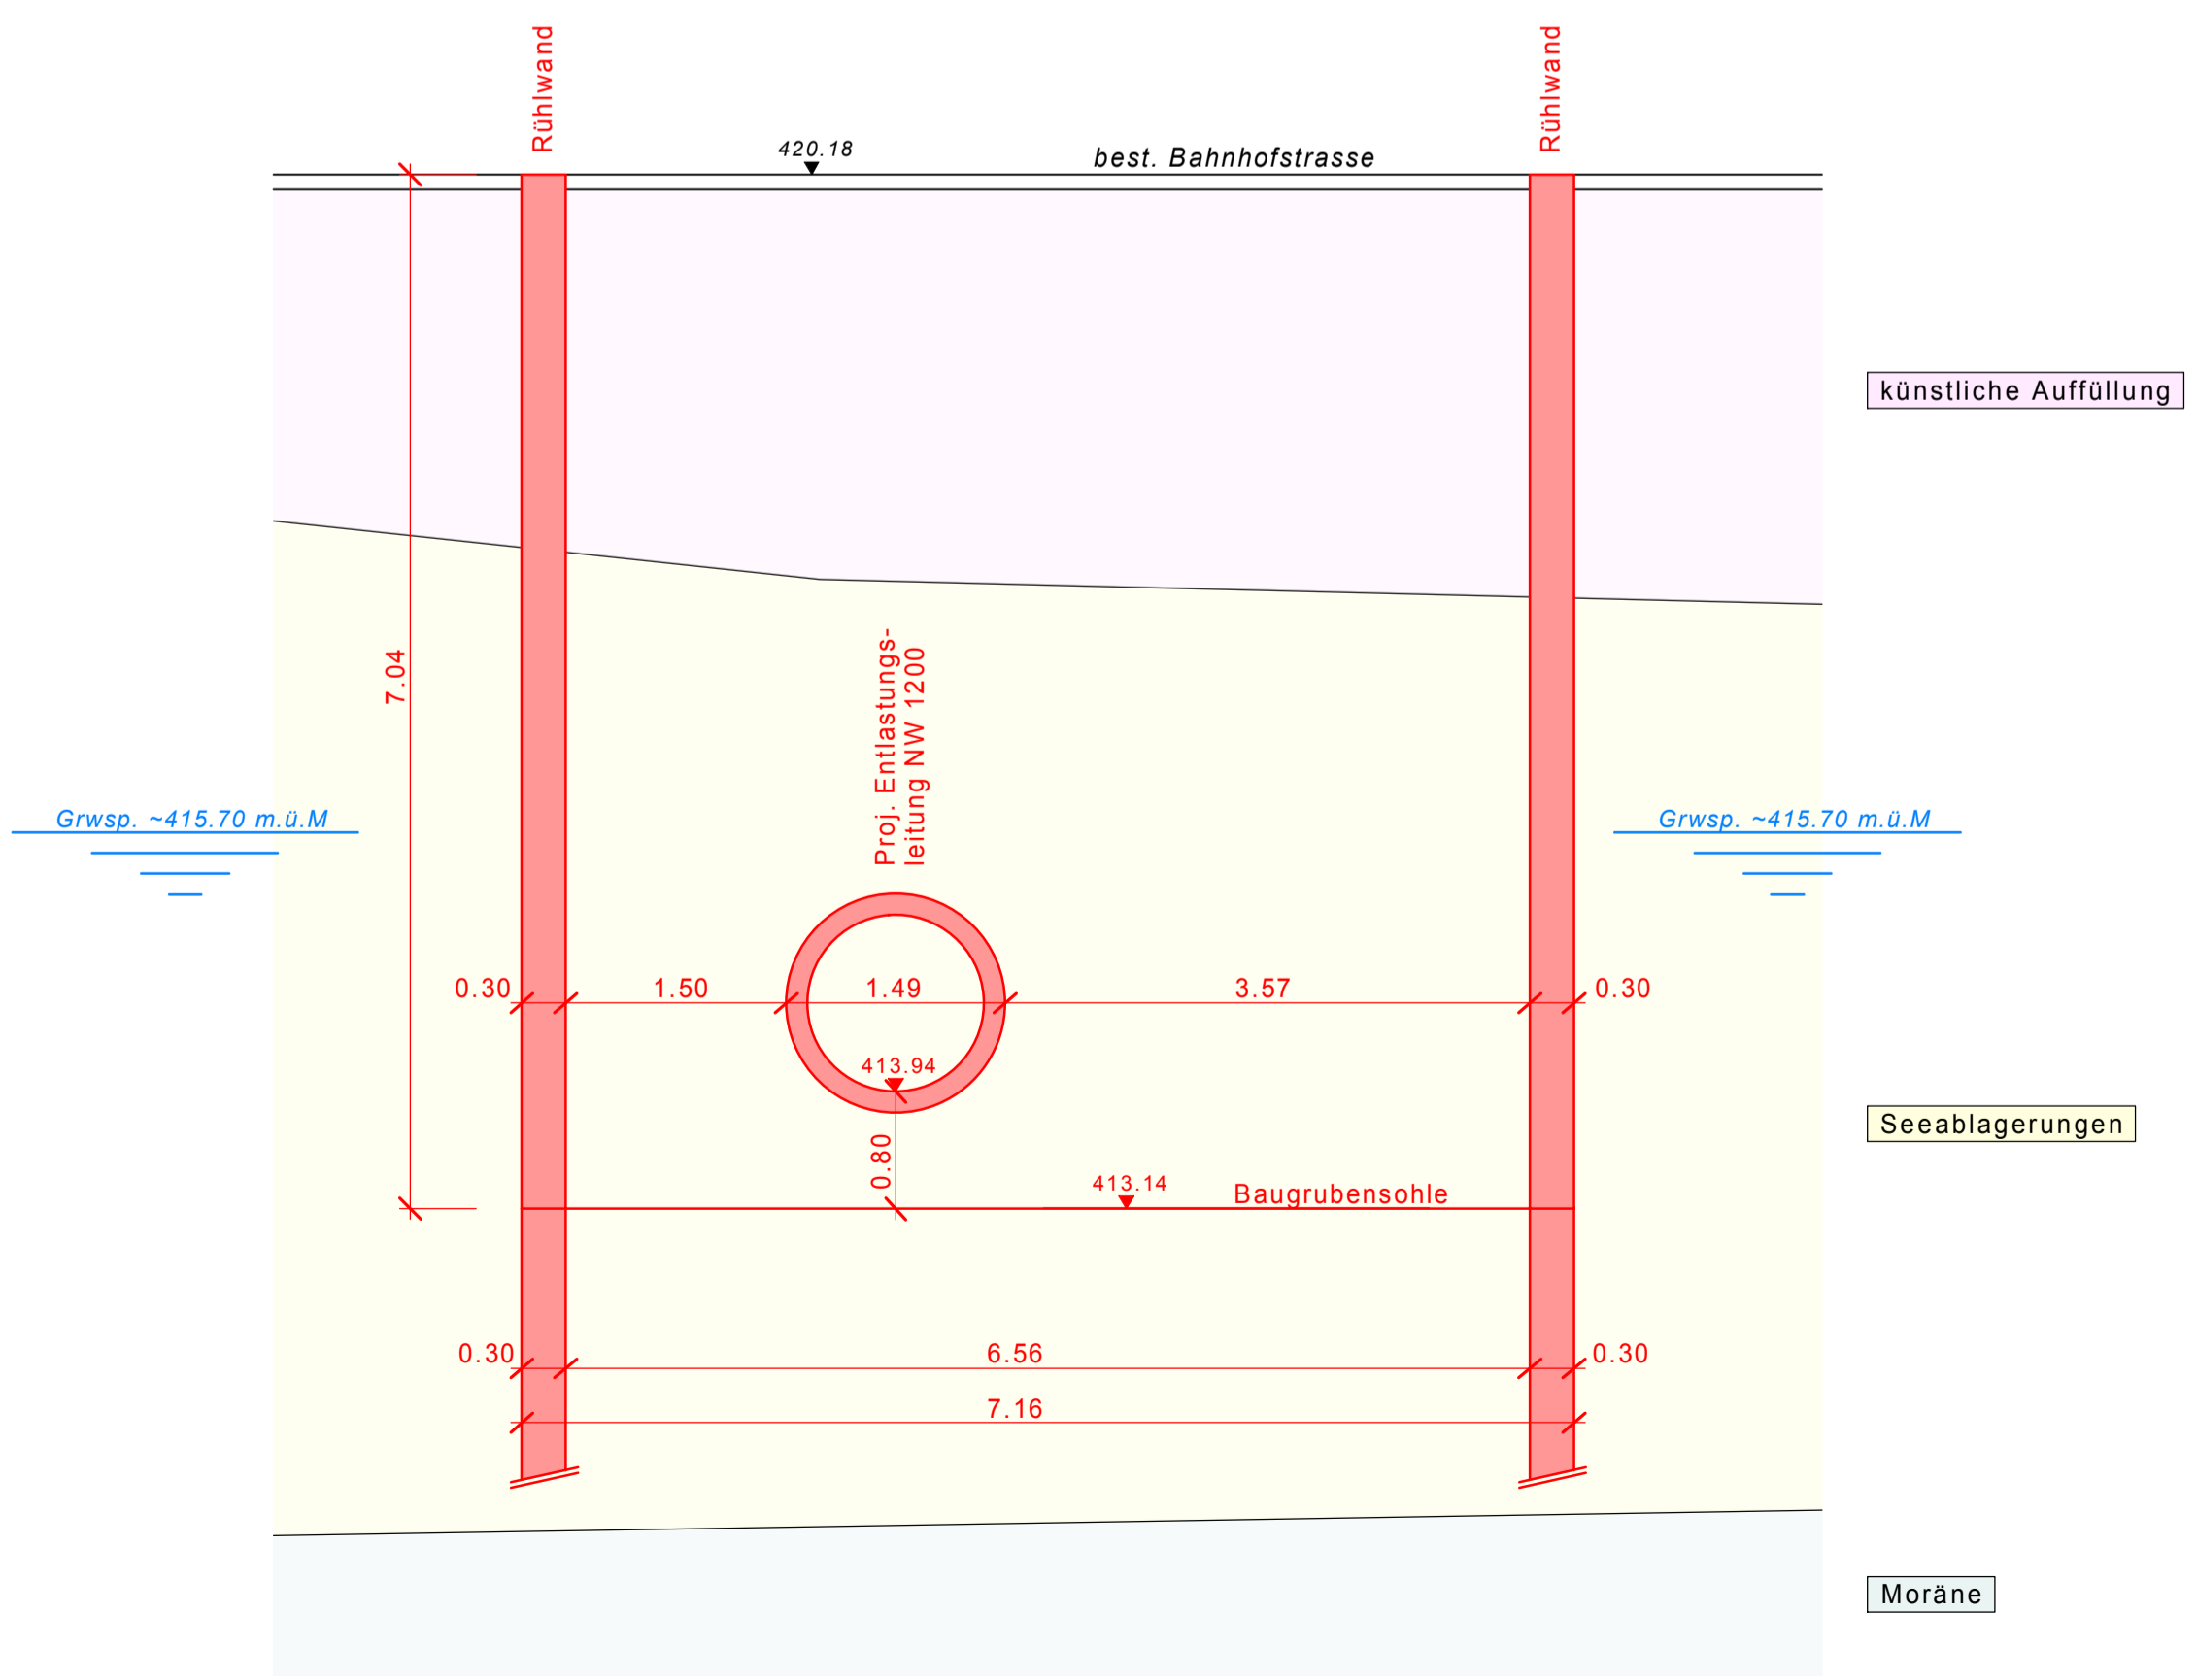

**Grube B97 / R409  
Grundriss**

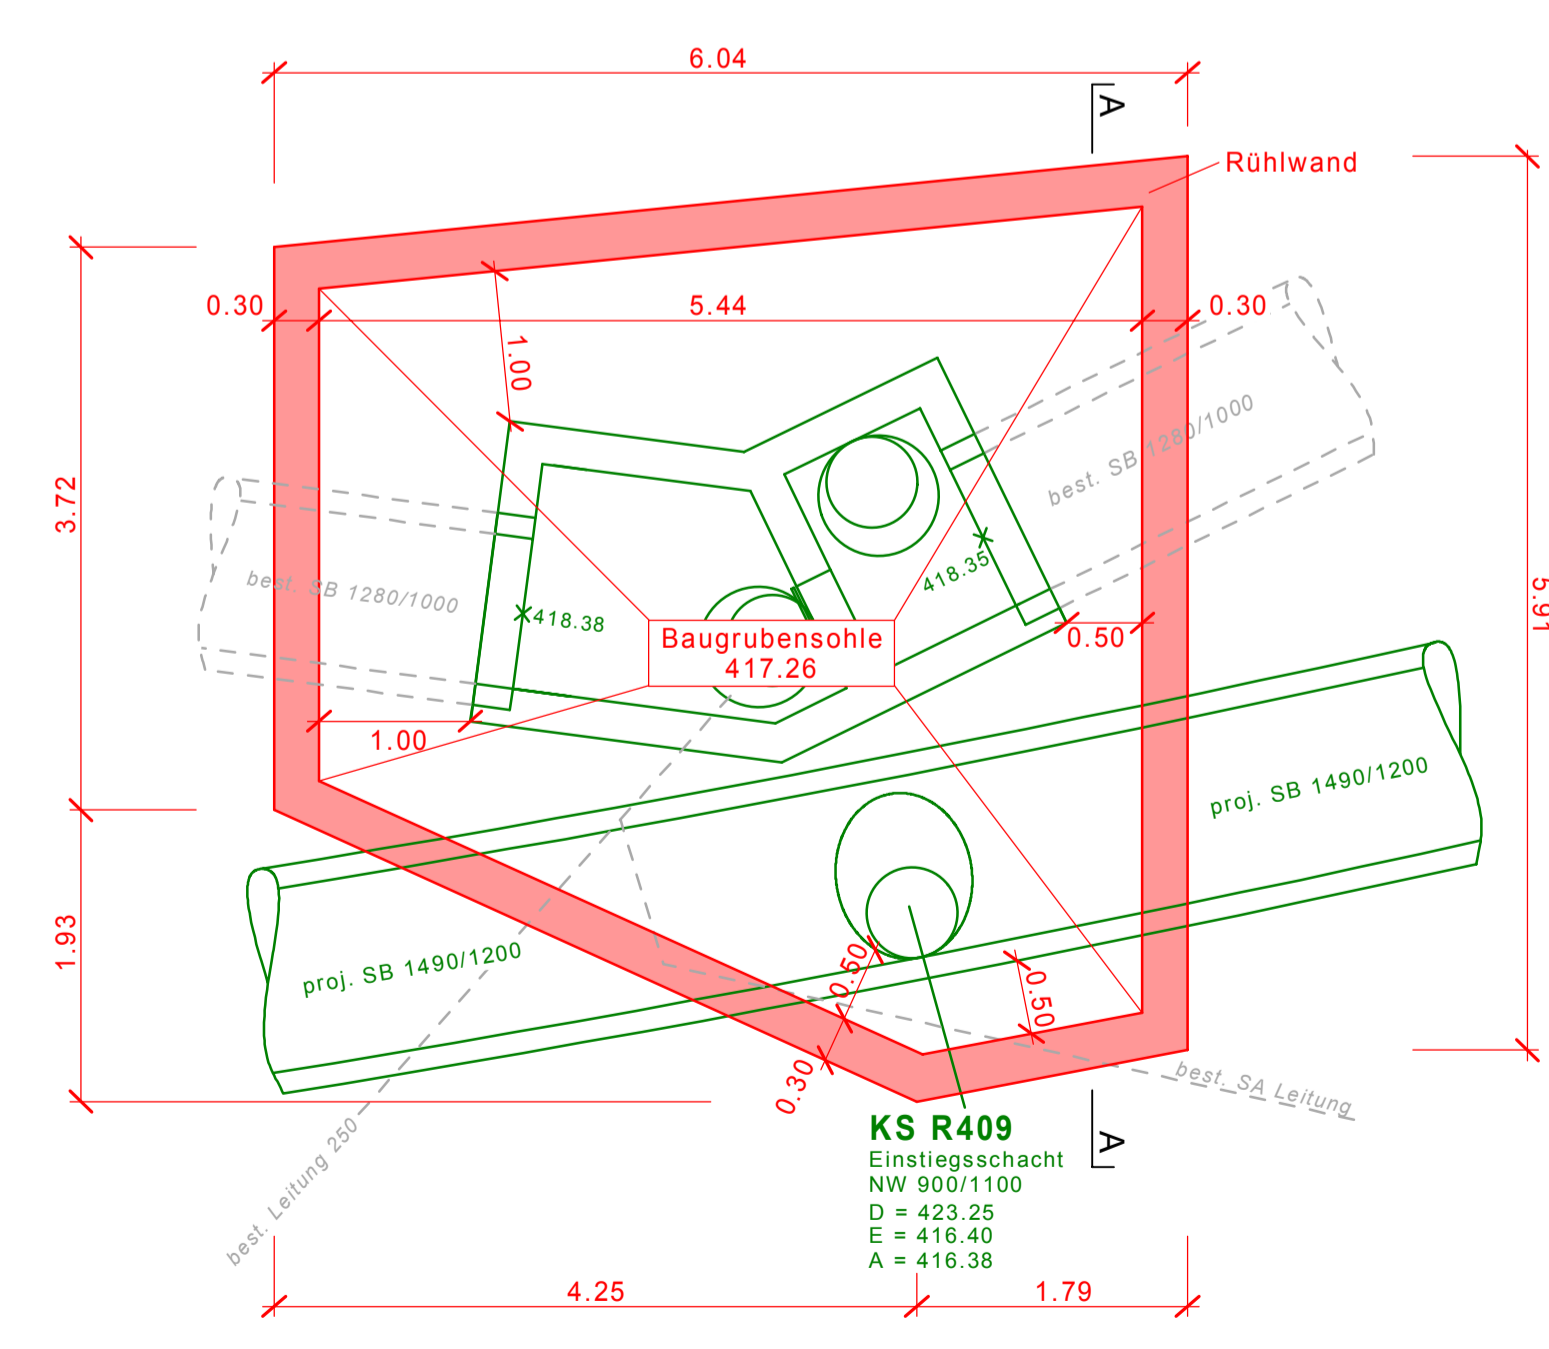

**Grube B97 / R409  
Schnitt A-A**

