



Gemeinde Niederglatt

**Bauphase Bauinstallation Startgrube 2  
Einbahnverkehr Bahnhofstrasse**

Situation 1:500

Projekt-Nr. 99.04224 Datum: 31.08.2018

W:\Gemeinde\Niederglatt\99.04\04224 Bahnhofstrasse\Situation\_200.gvp

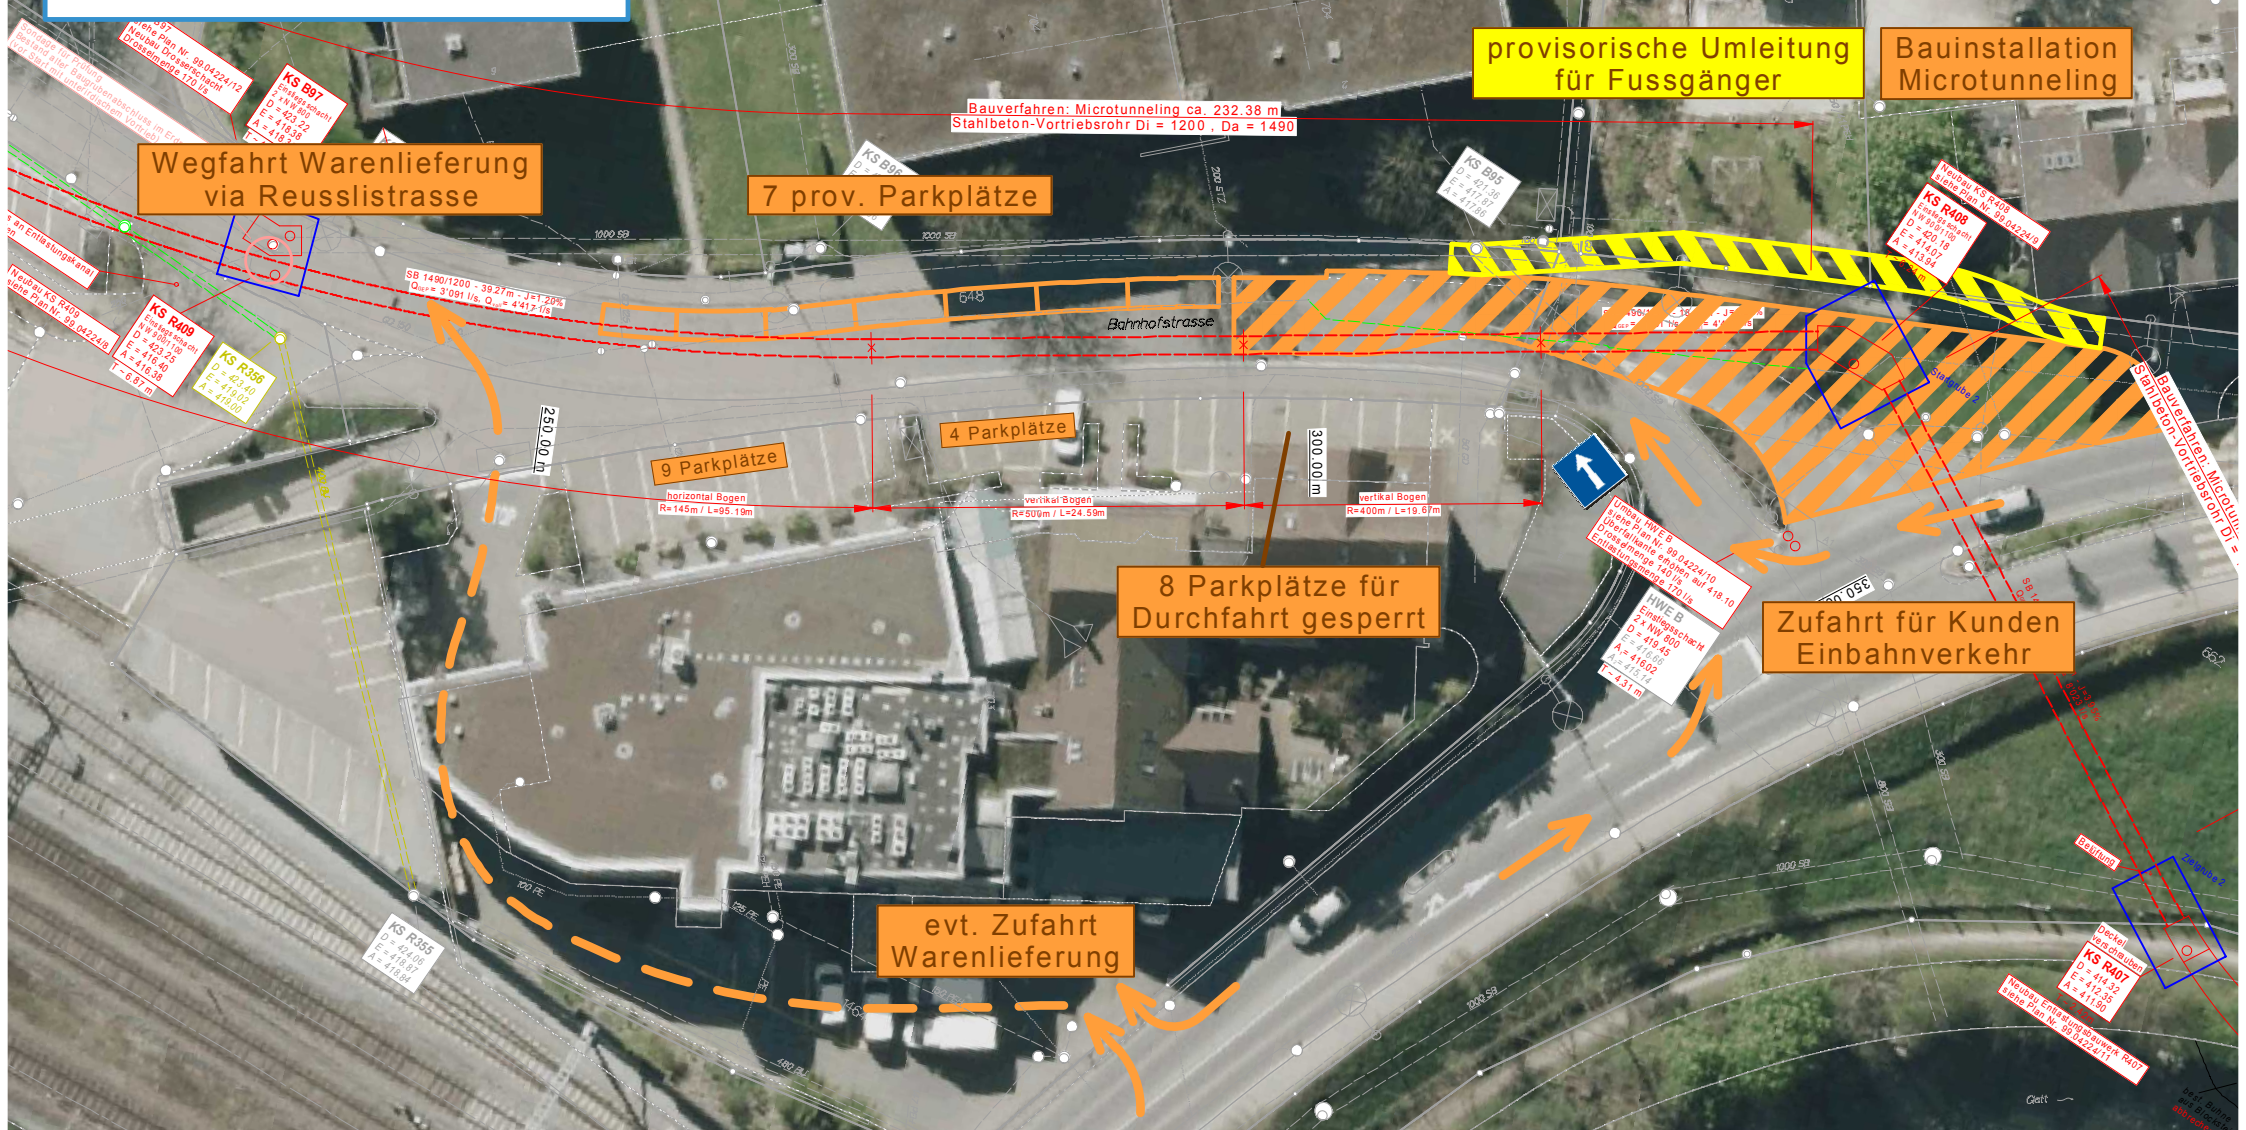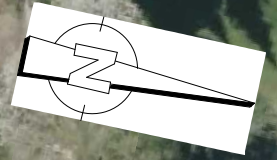

Wegfahrt Warenlieferung  
via Reusslistrasse

7 prov. Parkplätze

provisorische Umleitung  
für Fussgänger

Bauinstallation  
Microtunneling

Bauverfahren: Microtunneling ca. 232.38 m  
Stahlbeton-Vortriebsrohr  $D_i = 1200$ ,  $D_a = 1490$

9 Parkplätze

4 Parkplätze

8 Parkplätze für  
Durchfahrt gesperrt

Zufahrt für Kunden  
Einbahnverkehr

evt. Zufahrt  
Warenlieferung