

Gemeinde Niederglatt

Siedlungsentwässerung

Entlastungsleitung
Bahnhofstrasse

HWE B98


Bauprojekt

Grundriss und Schnitt 1:20

Projekt-Nr.: 99.04224 Plan-Nr.: 7 Format: 30/74
Erläuterung: 21.12.2015 SB/IV
Revisionen: 04.04.2018 SB/IV

W:\Genevier\Bauprojekt\99.04224\Bauhofstrasse\Bauwerke & Schnitt\Bauwerk HWE B98.dwg

Grundriss HWE B98 1:20

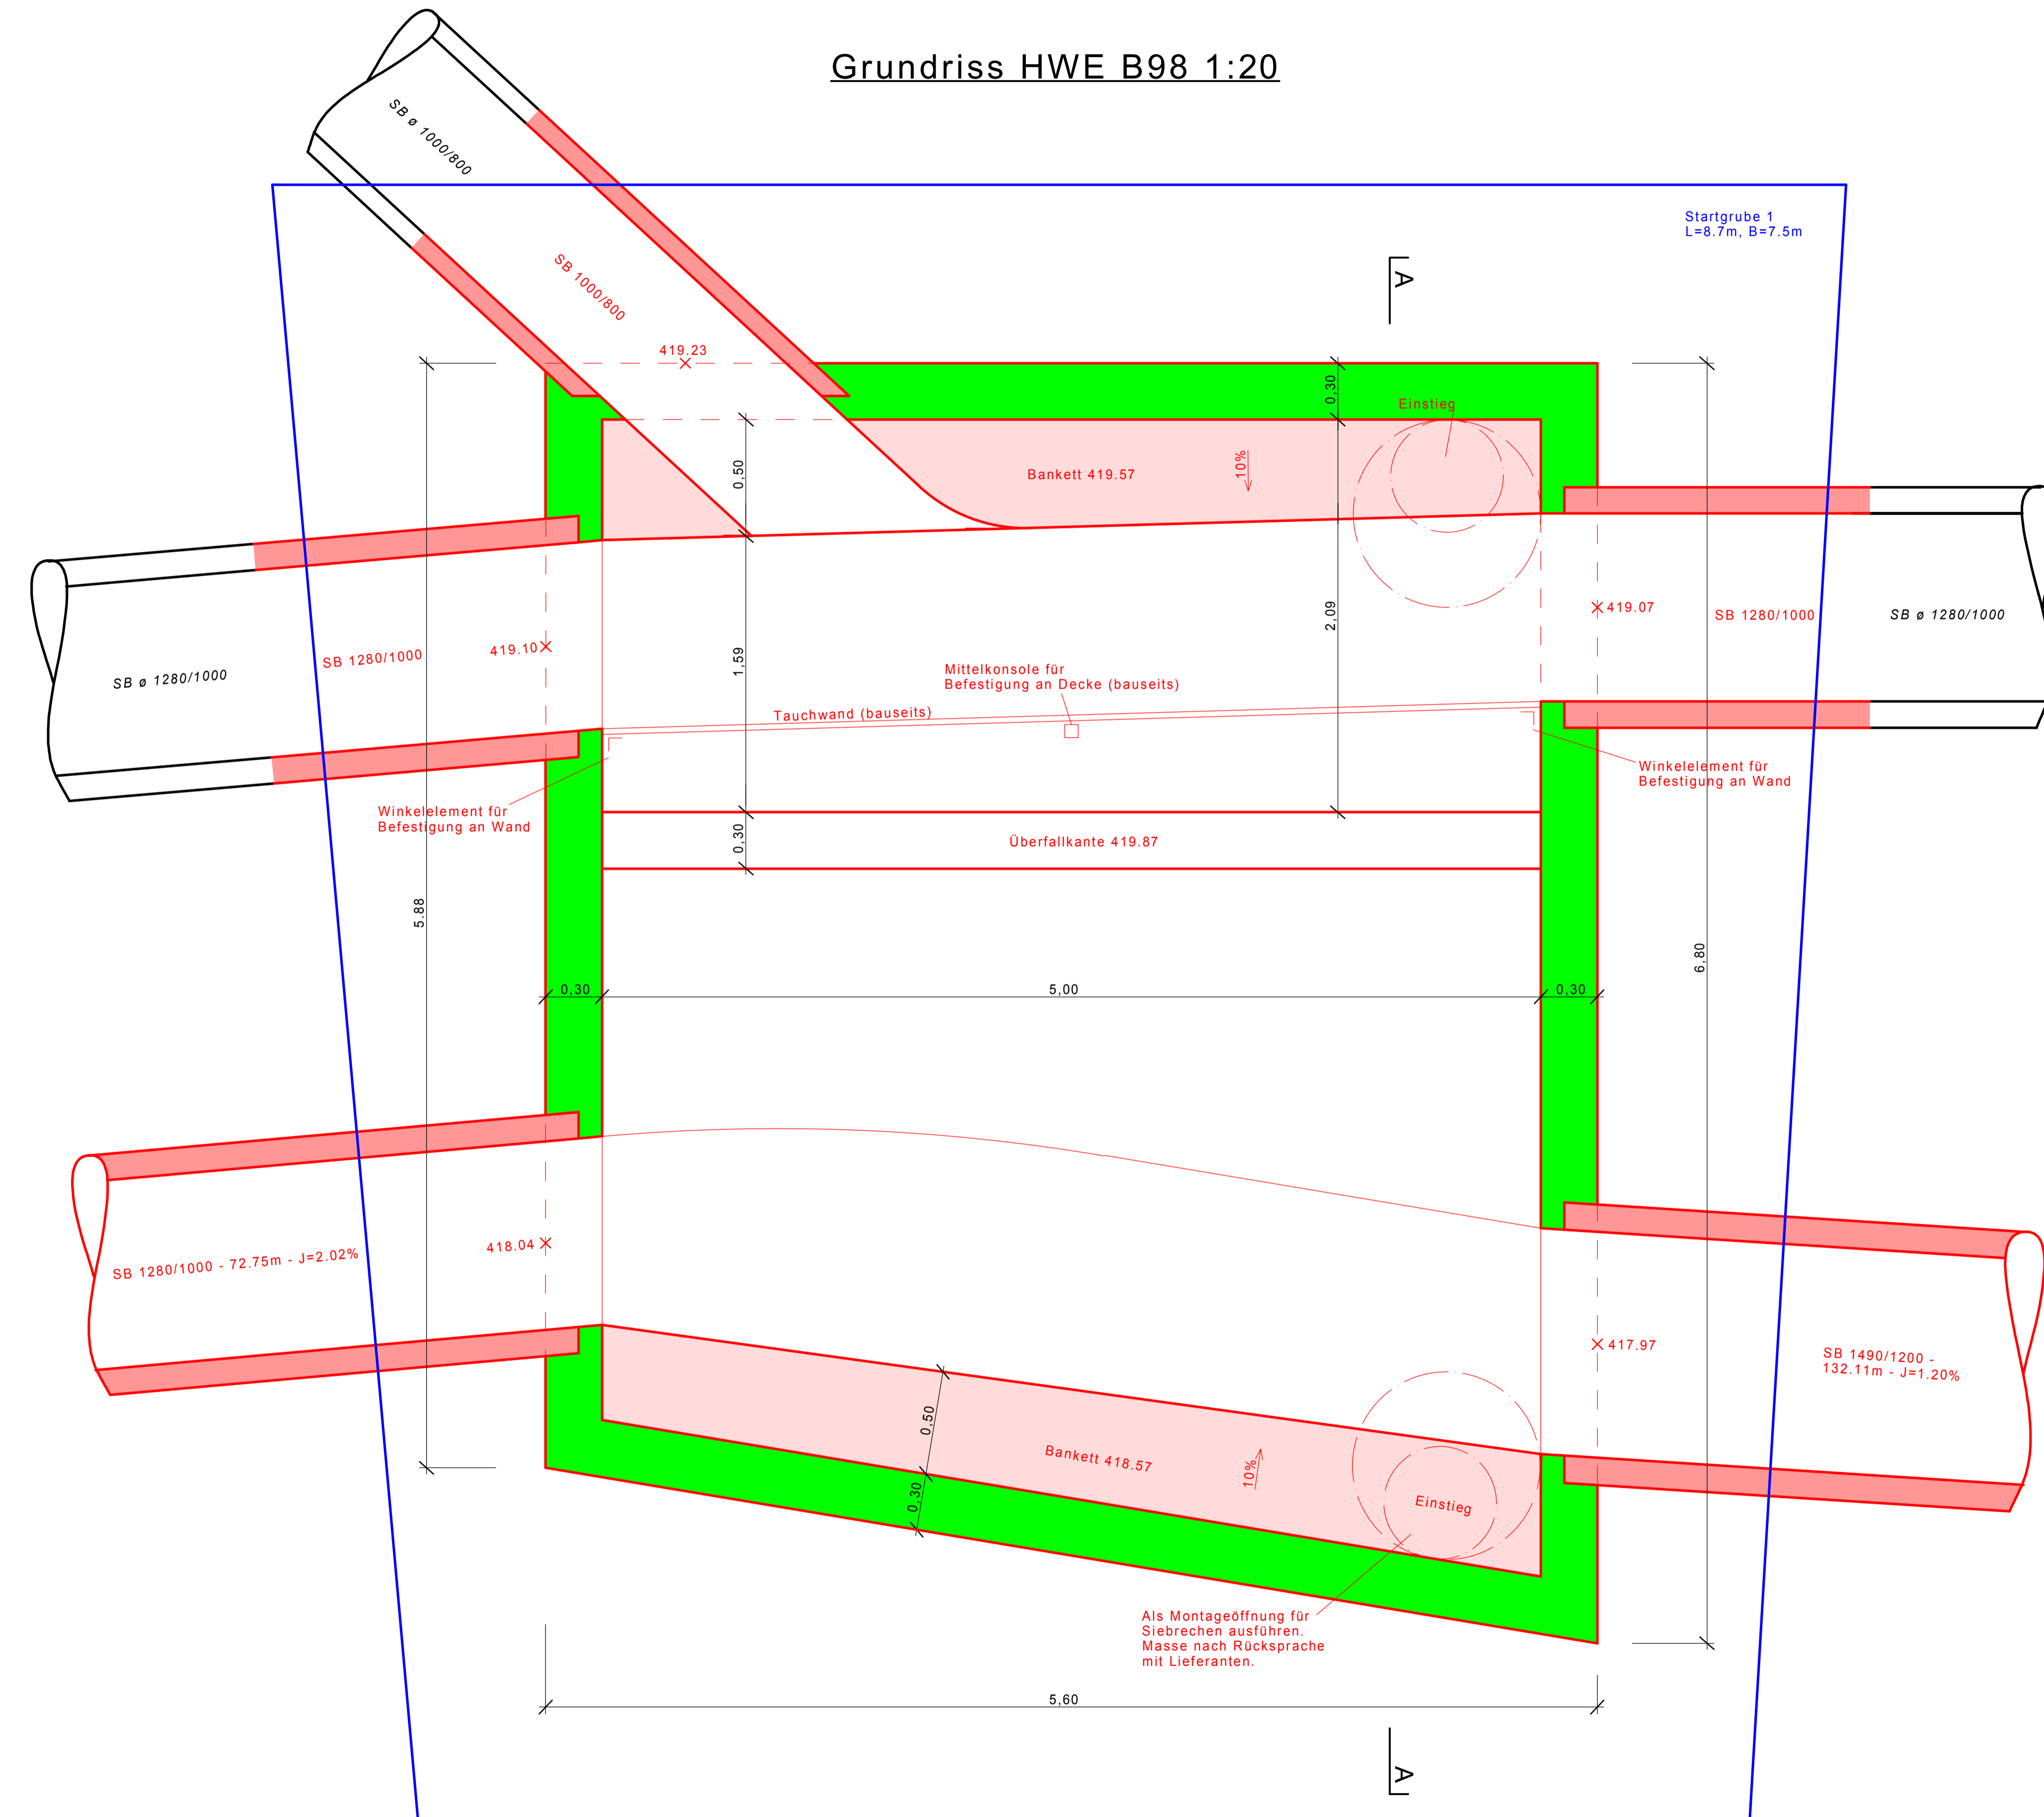

Schnitt A-A 1:20

